



ДГР " ГЕОМЕТАР ПРО.ИНГ."

К.О. Амзабегово

СКИЦА ОД ИЗВРШЕНО СПОРЕДУВАЊЕ НА ПОДАТОЦИТЕ


СКИЦА НА СТОПАНСКИ ДВОР " ОВЧЕПОЛКА" ДОО - ВЕЛЕС

К.О. АМЗАБЕГОВО

К.П. 897/3,899/1,899/2,899/4 и 902/1

ТОЧКИ НА МОНИТОРИНГ

Размер 1 : 1000

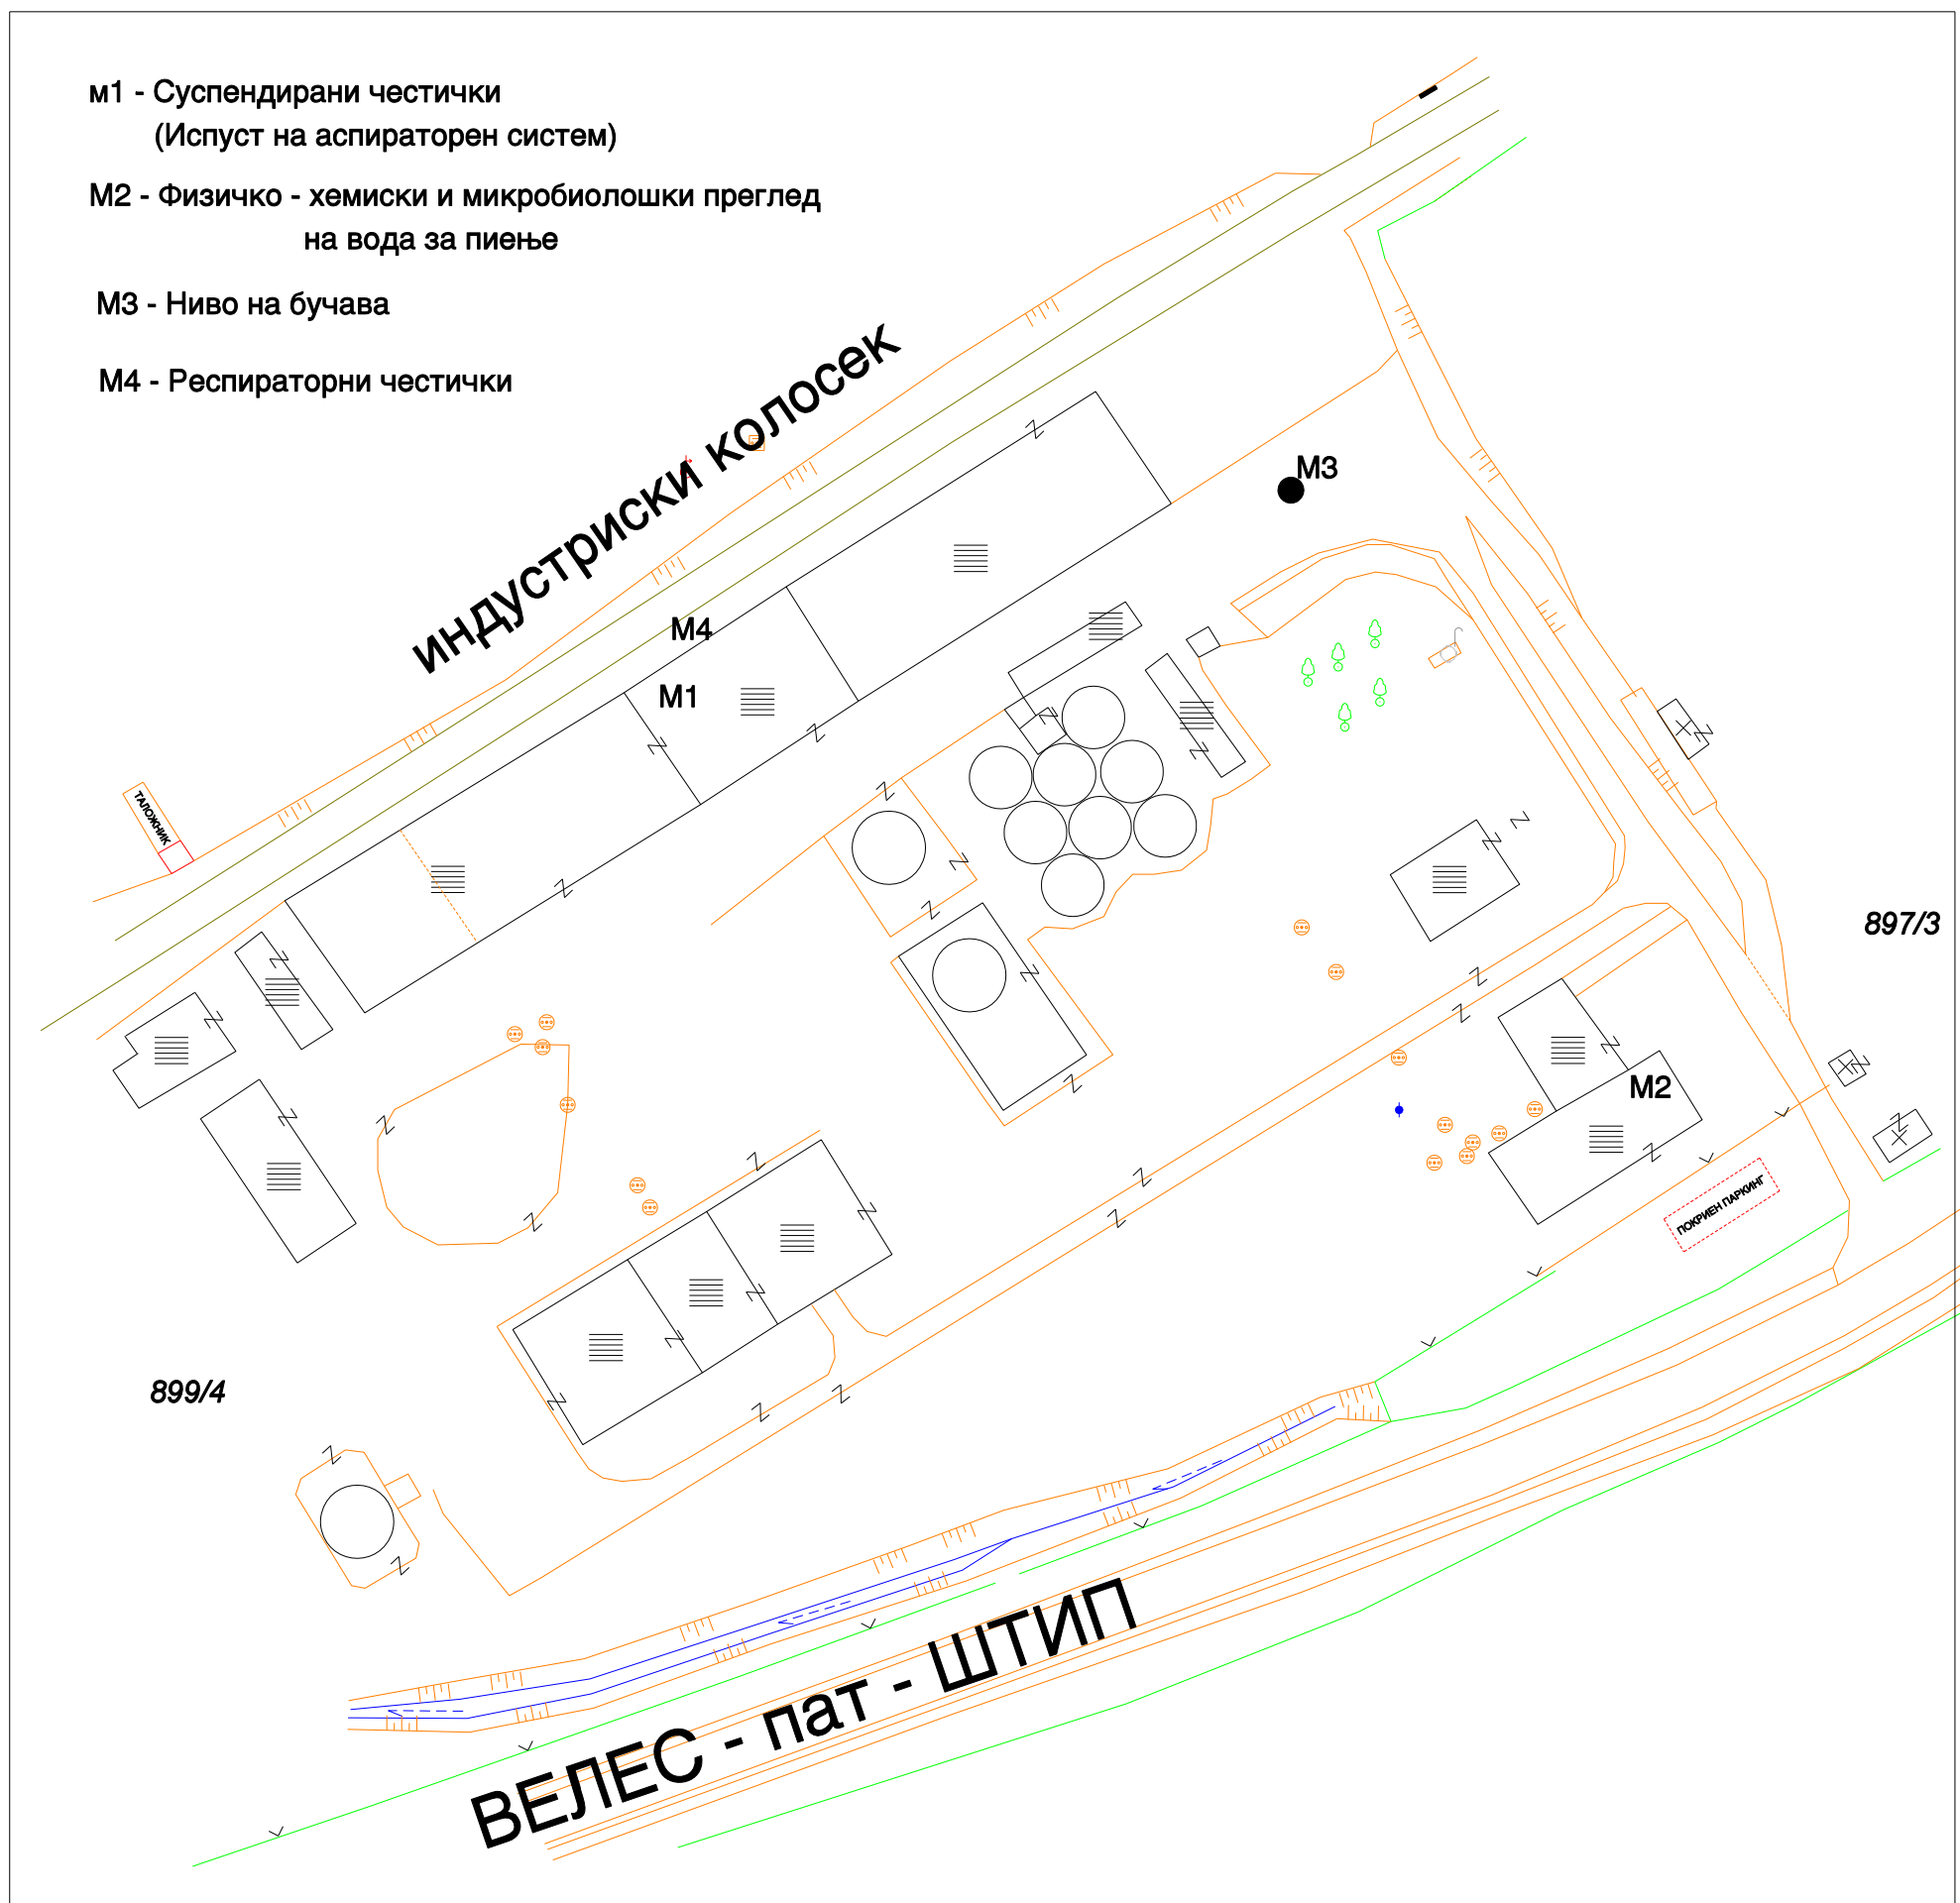

М1 - Суспендирани честички
(Испуст на аспираторен систем)

М2 - Физичко - хемиски и микробиолошки преглед
на вода за пиење

М3 - Ниво на бучава

М4 - Респираторни честички

место и дата

Свети Николе. 24.01.2013

ИЗГОТВИЛ

Зоран Арсов дипл.геод.инг.



ДГР " ГЕОМЕТАР ПРО.ИНГ."

К.О. Амзабегово

СКИЦА ОД ИЗВРШЕНО СПОРЕДУВАЊЕ НА ПОДАТОЦИТЕ


СКИЦА НА СТОПАНСКИ ДВОР " ОВЧЕПОЛКА" ДОО - ВЕЛЕС

К.О. АМЗАБЕГОВО

К.П. 897/3,899/1,899/2,899/4 и 902/1

МЕСТА ЗА ПРИВРЕМЕНО СКЛАДИРАЊЕ НА ОТПАД

Размер 1 : 1000

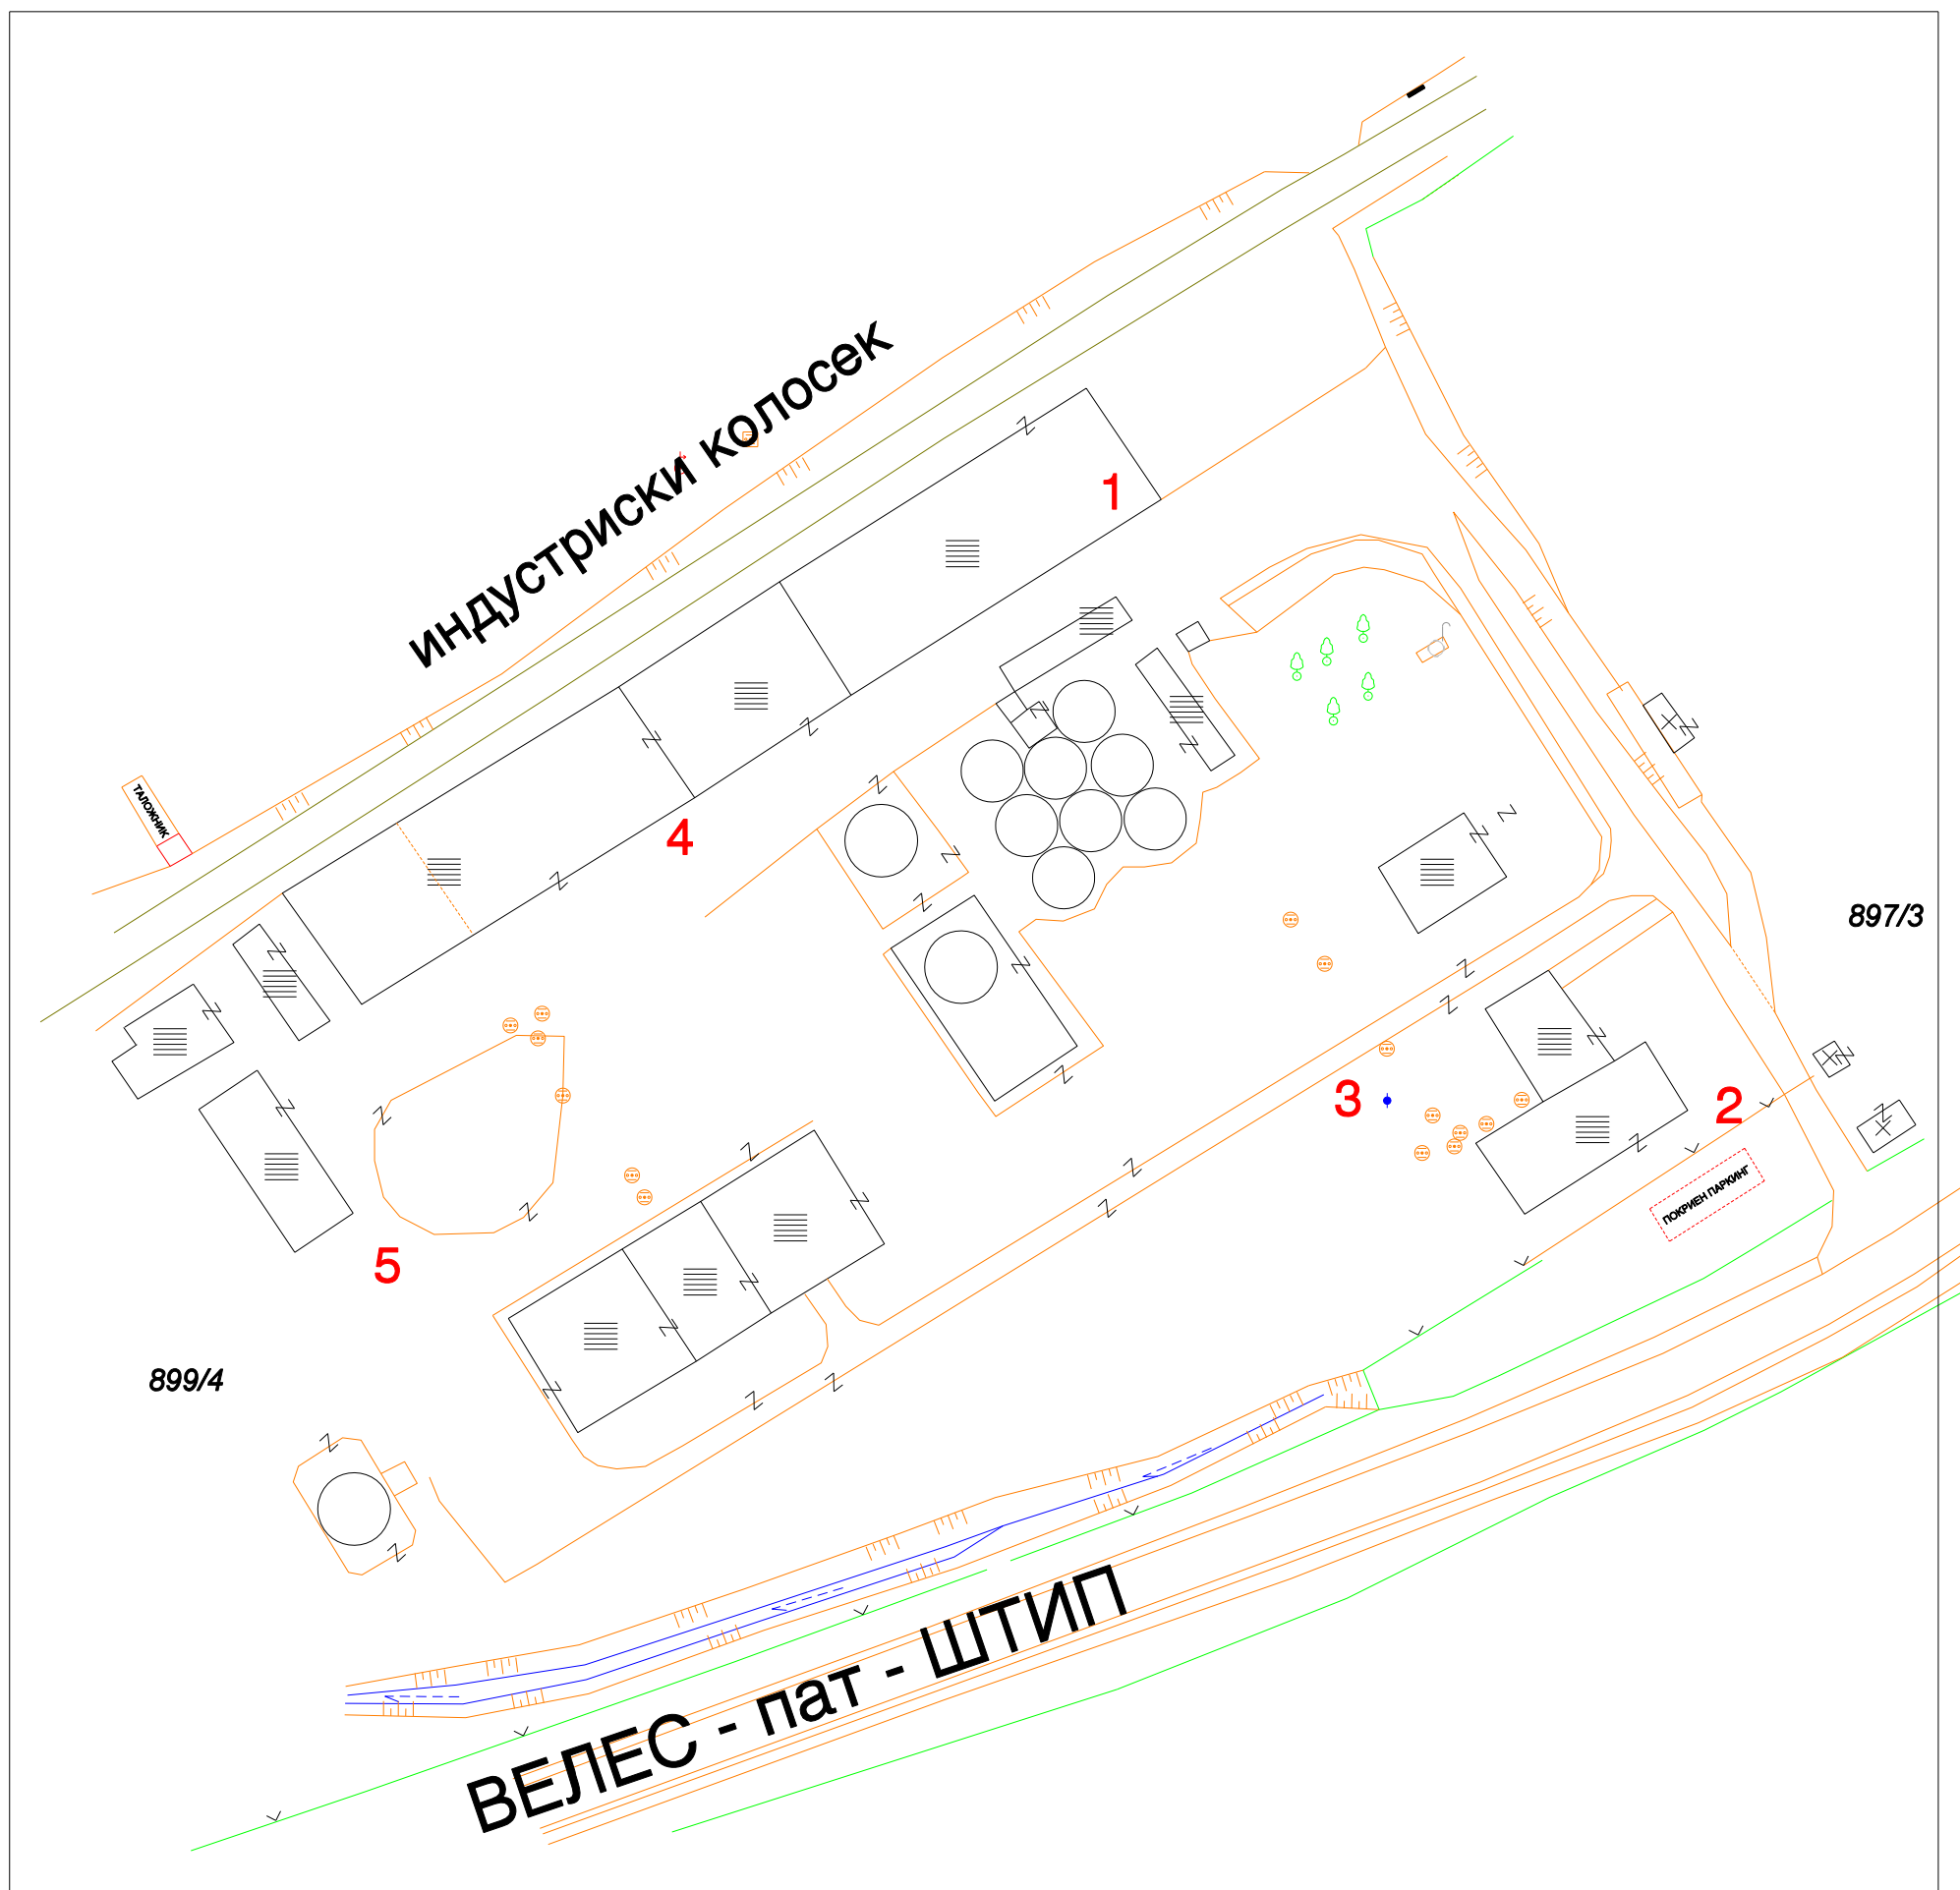

МЕСТО И ДАТА

Свети Николе. 24.01.2013

ИЗГОТВИЛ

Зоран Арсов дипл.геод.инг.



ДГР " ГЕОМЕТАР ПРО.ИНГ."

К.О. Амзабегово

СКИЦА ОД ИЗВРШЕНО СПОРЕДУВАЊЕ НА ПОДАТОЦИТЕ


СКИЦА НА СТОПАНСКИ ДВОР " ОВЧЕПОЛКА" ДОО - ВЕЛЕС

К.О. АМЗАБЕГОВО

К.П. 897/3,899/1,899/2,899/4 и 902/1

МЕРНИ МЕСТА ЗА СЛЕДЕЊЕ НА РЕСПИРАБИЛНА ПРАШИНА

Размер 1 : 1000

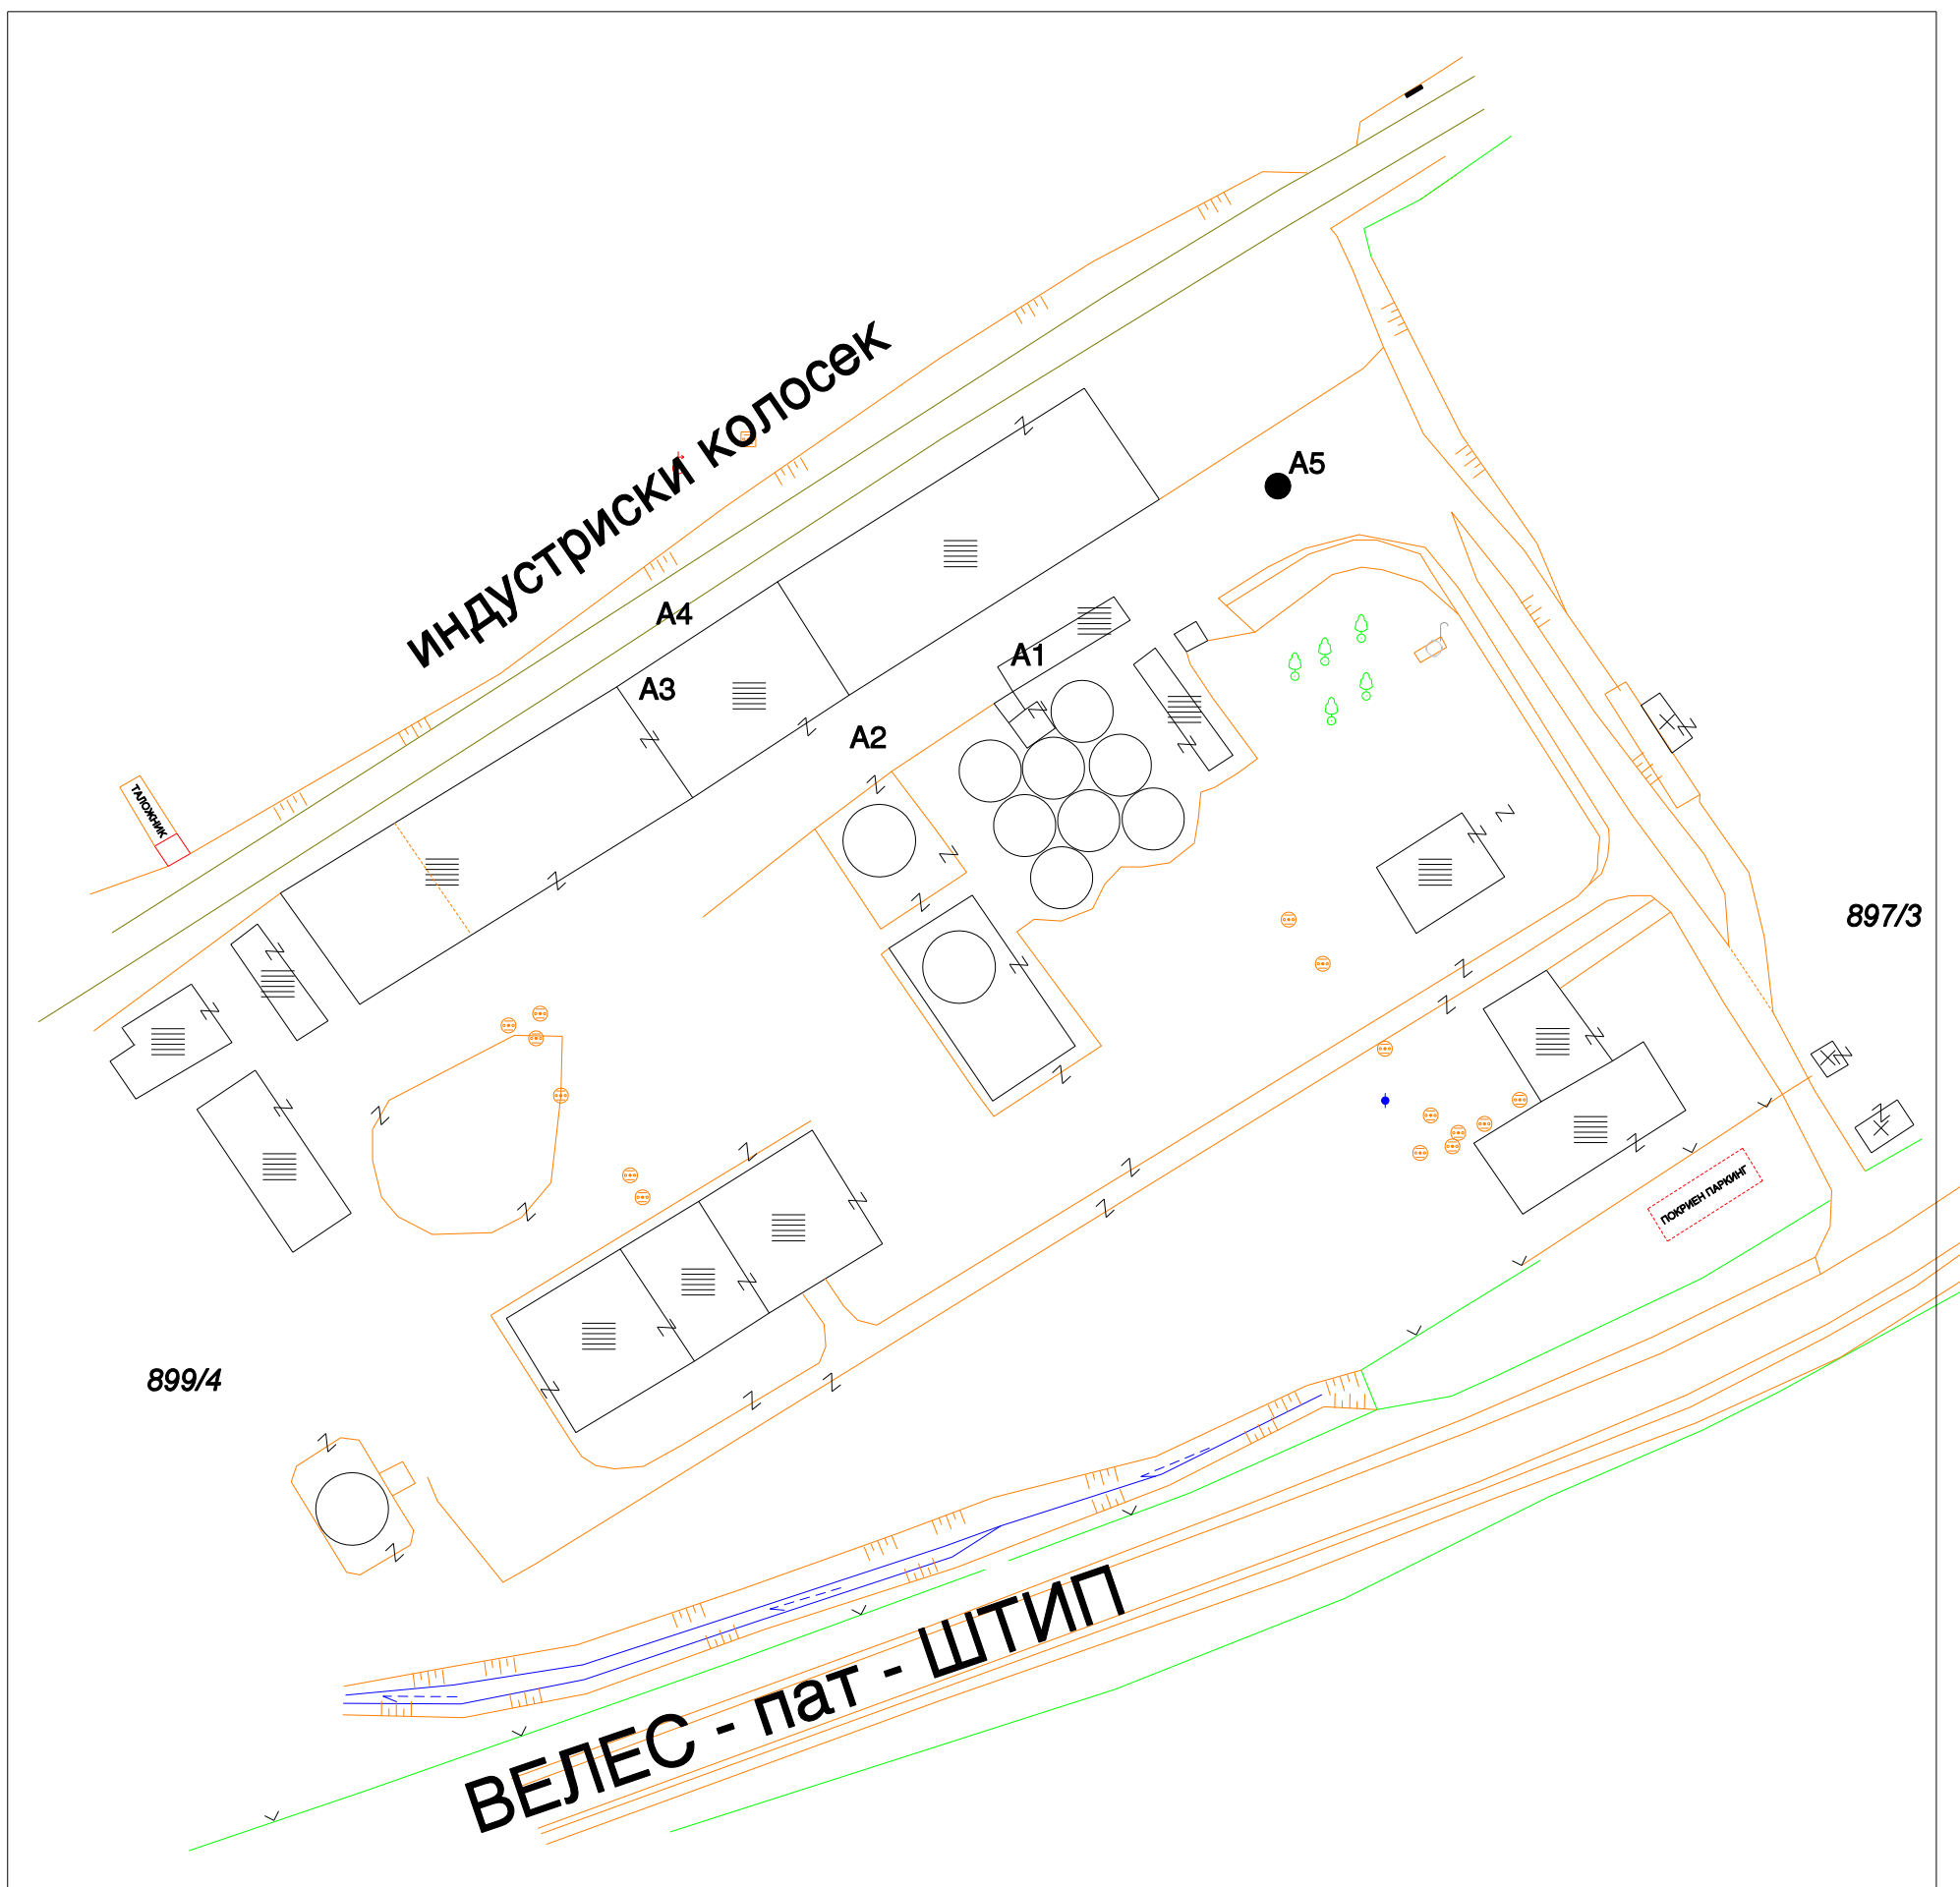

МЕСТО И ДАТА

Свети Николе. 24.01.2013

ИЗГОТВИЛ

Зоран Арсов дипл.геод.инг.



ДГР " ГЕОМЕТАР ПРО.ИНГ."

К.О. Амзабегово

СКИЦА ОД ИЗВРШЕНО СПОРЕДУВАЊЕ НА ПОДАТОЦИТЕ


СКИЦА НА СТОПАНСКИ ДВОР " ОВЧЕПОЛКА" ДОО - ВЕЛЕС

К.О. АМЗАБЕГОВО

К.П. 897/3,899/1,899/2,899/4 и 902/1

МЕРНИ МЕСТА ЗА СЛЕДЕЊЕ НА РЕСПИРАБИЛНА ПРАШИНА

Размер 1 : 1000

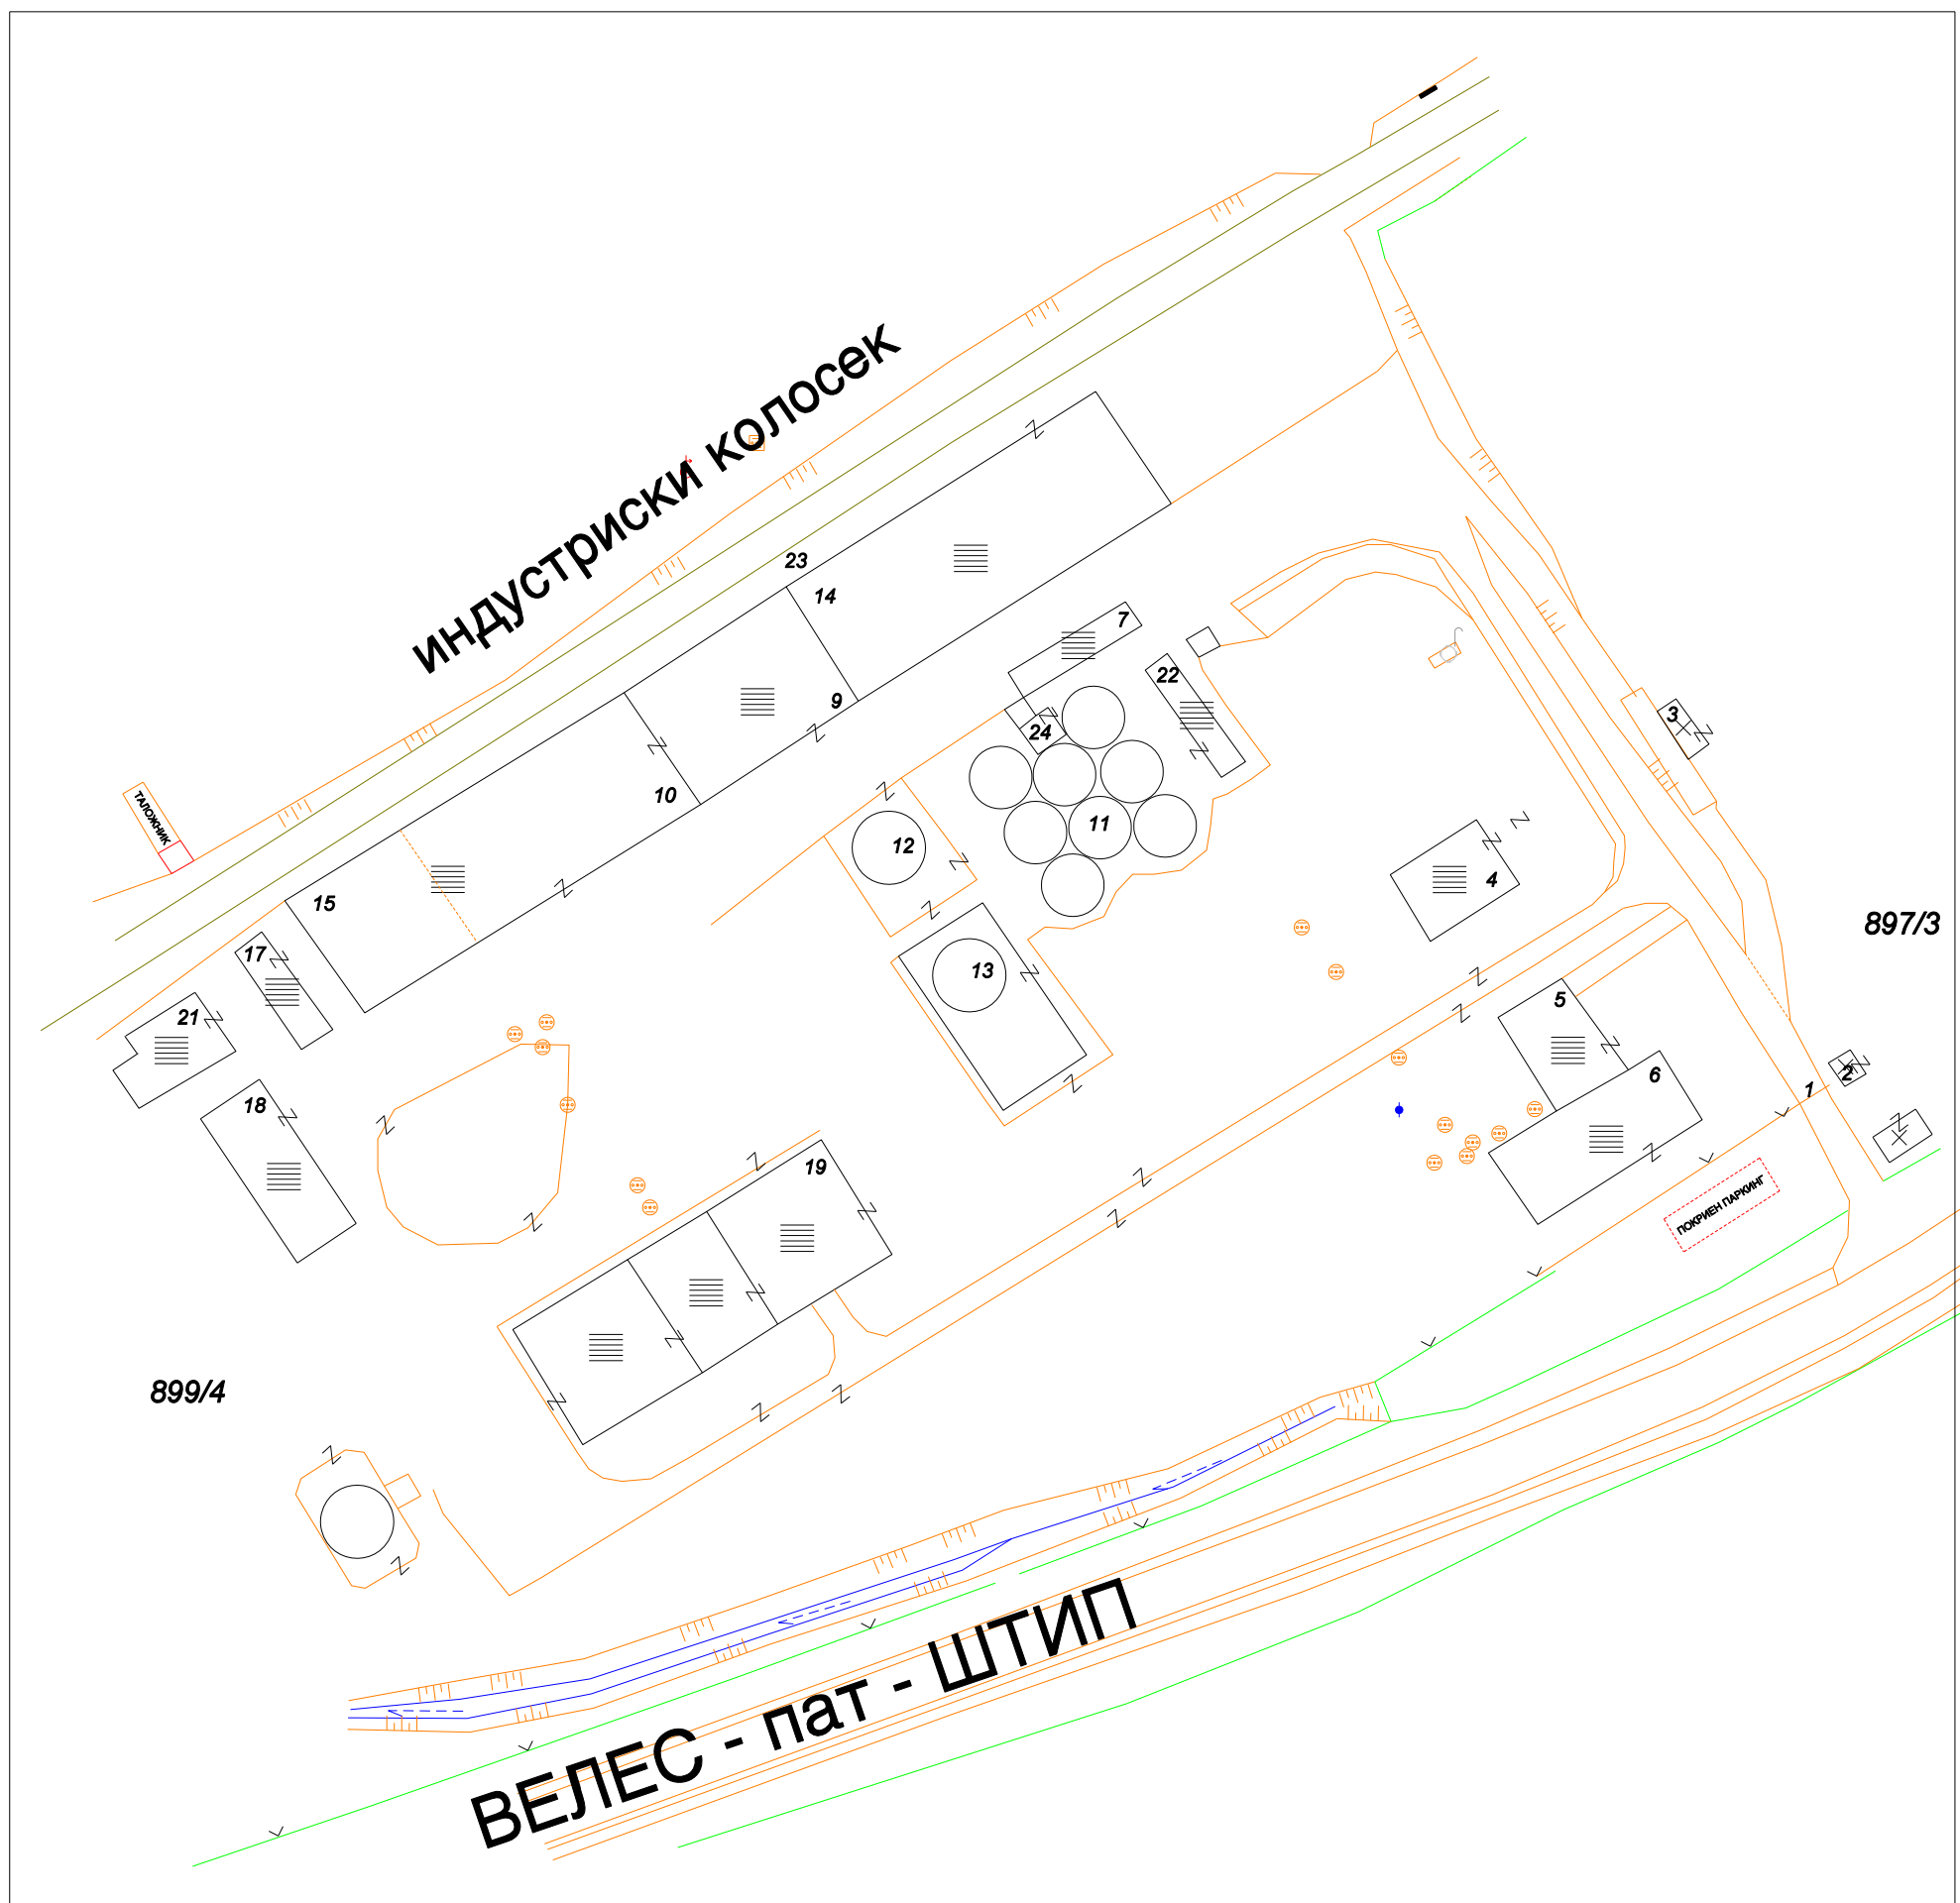

МЕСТО И ДАТА

Свети Николе. 24.01.2013

ИЗГОТВИЛ

Зоран Арсов дипл.геод.инг.



ДГР " ГЕОМЕТАР ПРО.ИНГ."

К.О. Амзабегово

СКИЦА ОД ИЗВРШЕНО СПОРЕДУВАЊЕ НА ПОДАТОЦИТЕ


СКИЦА НА СТОПАНСКИ ДВОР " ОВЧЕПОЛКА" ДОО - ВЕЛЕС

К.О. АМЗАБЕГОВО

К.П. 897/3,899/1,899/2,899/4 и 902/1

МЕСТА ЗА МЕРЕЊЕ НА БУЧАВА

Размер 1 : 1000

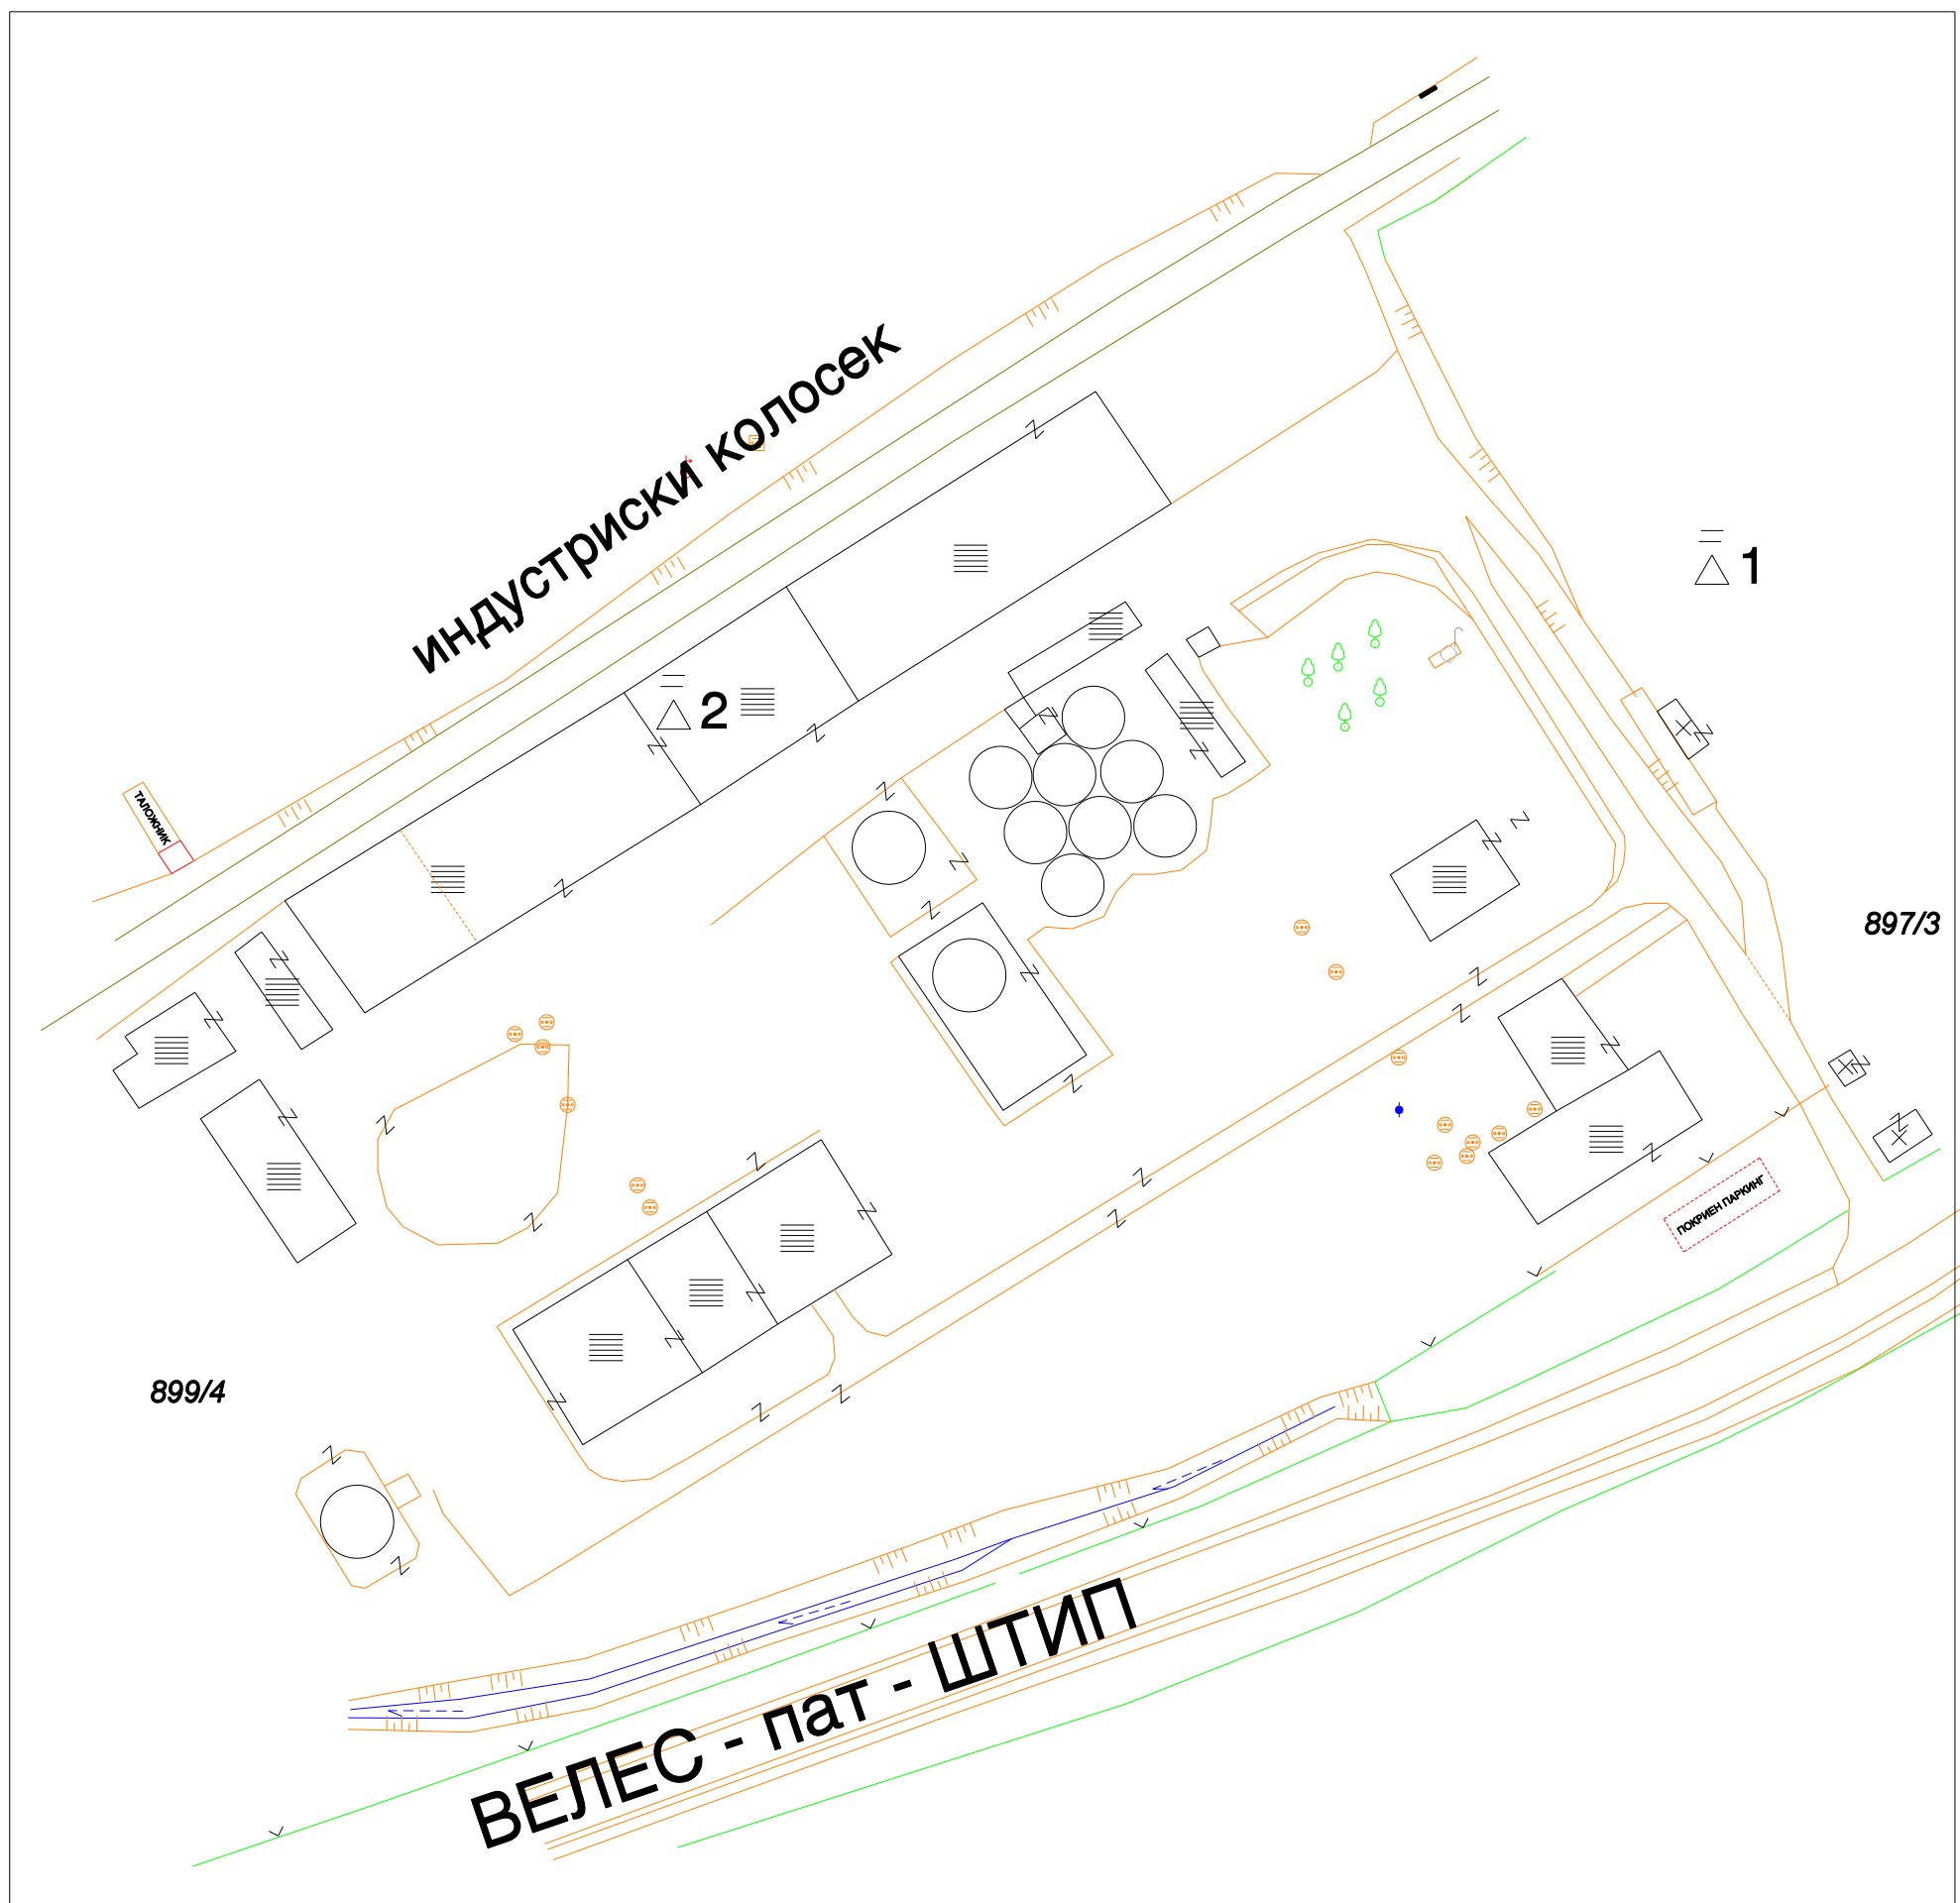

место и дата

Свети Николе. 24.01.2013

ИЗГОТВИЛ


Зоран Арсов дипл.геод.инг.




СКИЦА НА СТОПАНСКИ ДВОР " ОВЧЕПОЛКА" ДОО - ВЕЛЕС
К.О. АМЗАБЕГОВО

К.П. 897/3,899/1,899/2,899/4 и 902/1

АКТУЕЛНА ПОЛОЖБА НА БУНАР И СЕПТИЧКА ЈАМА

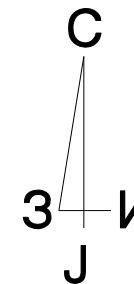

РАЗМЕР 1 : 2000

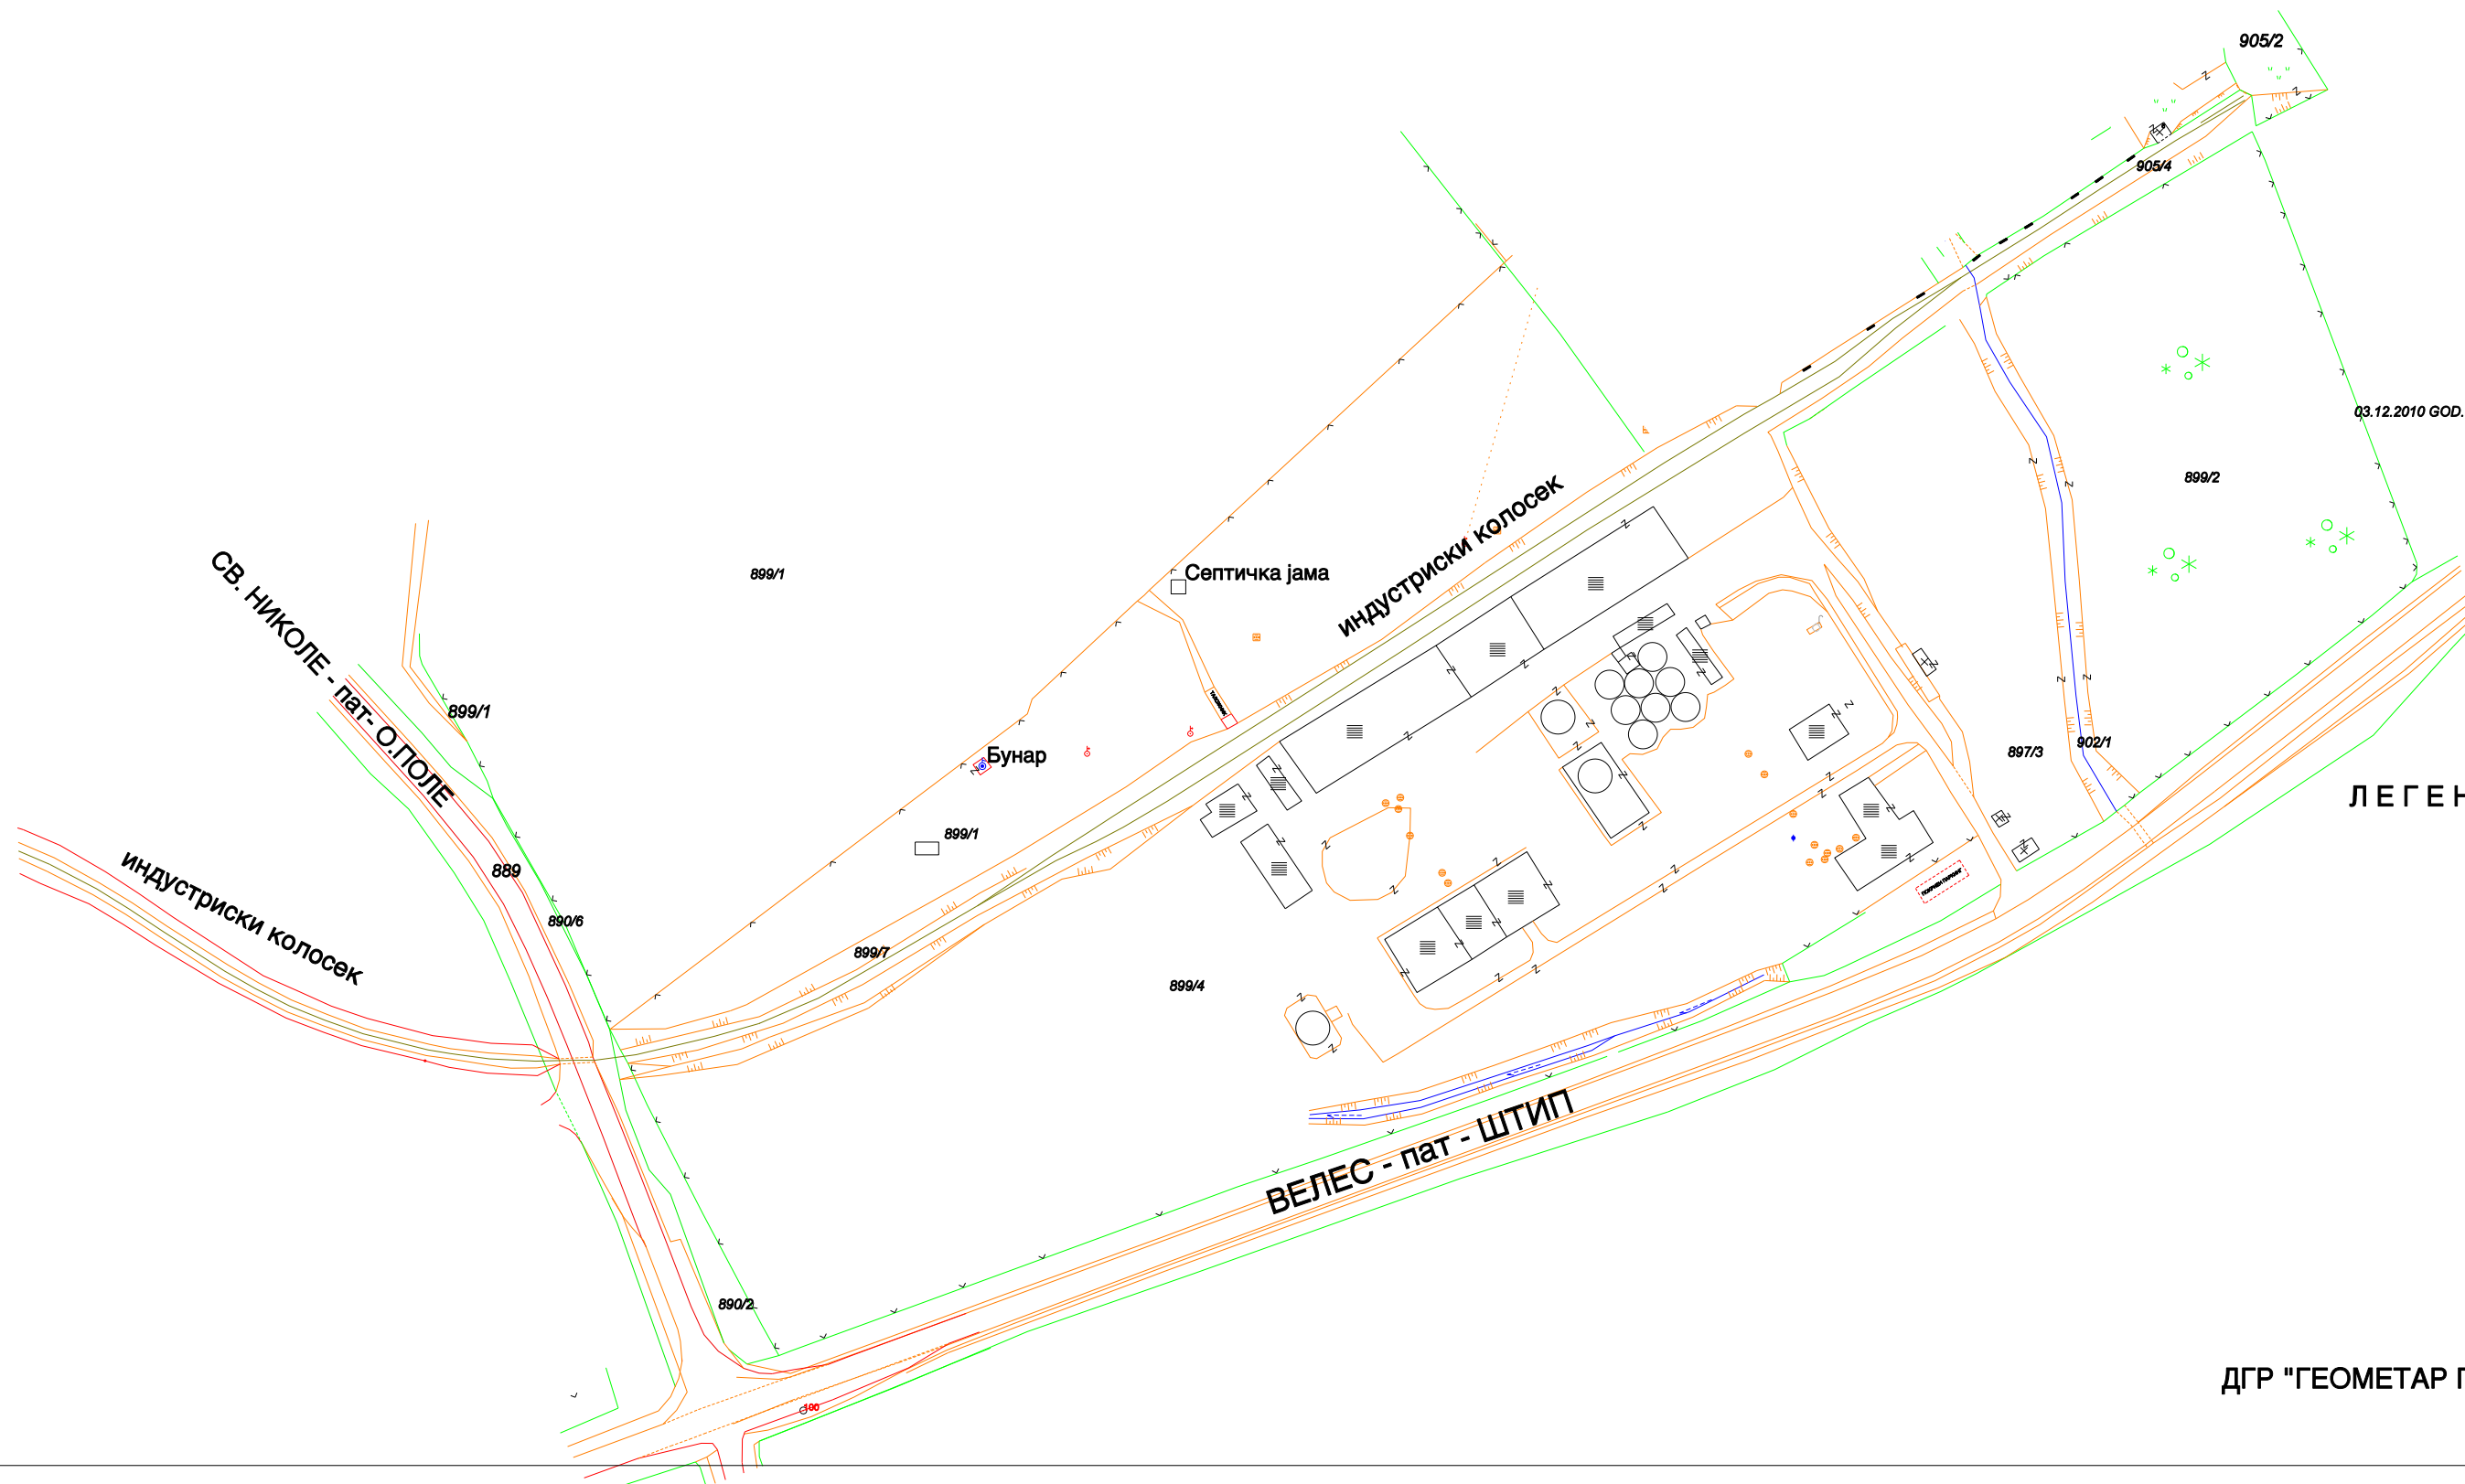

ЛЕГЕНДА;

ДГР "ГЕОМЕТАР ПРО.ИНГ."