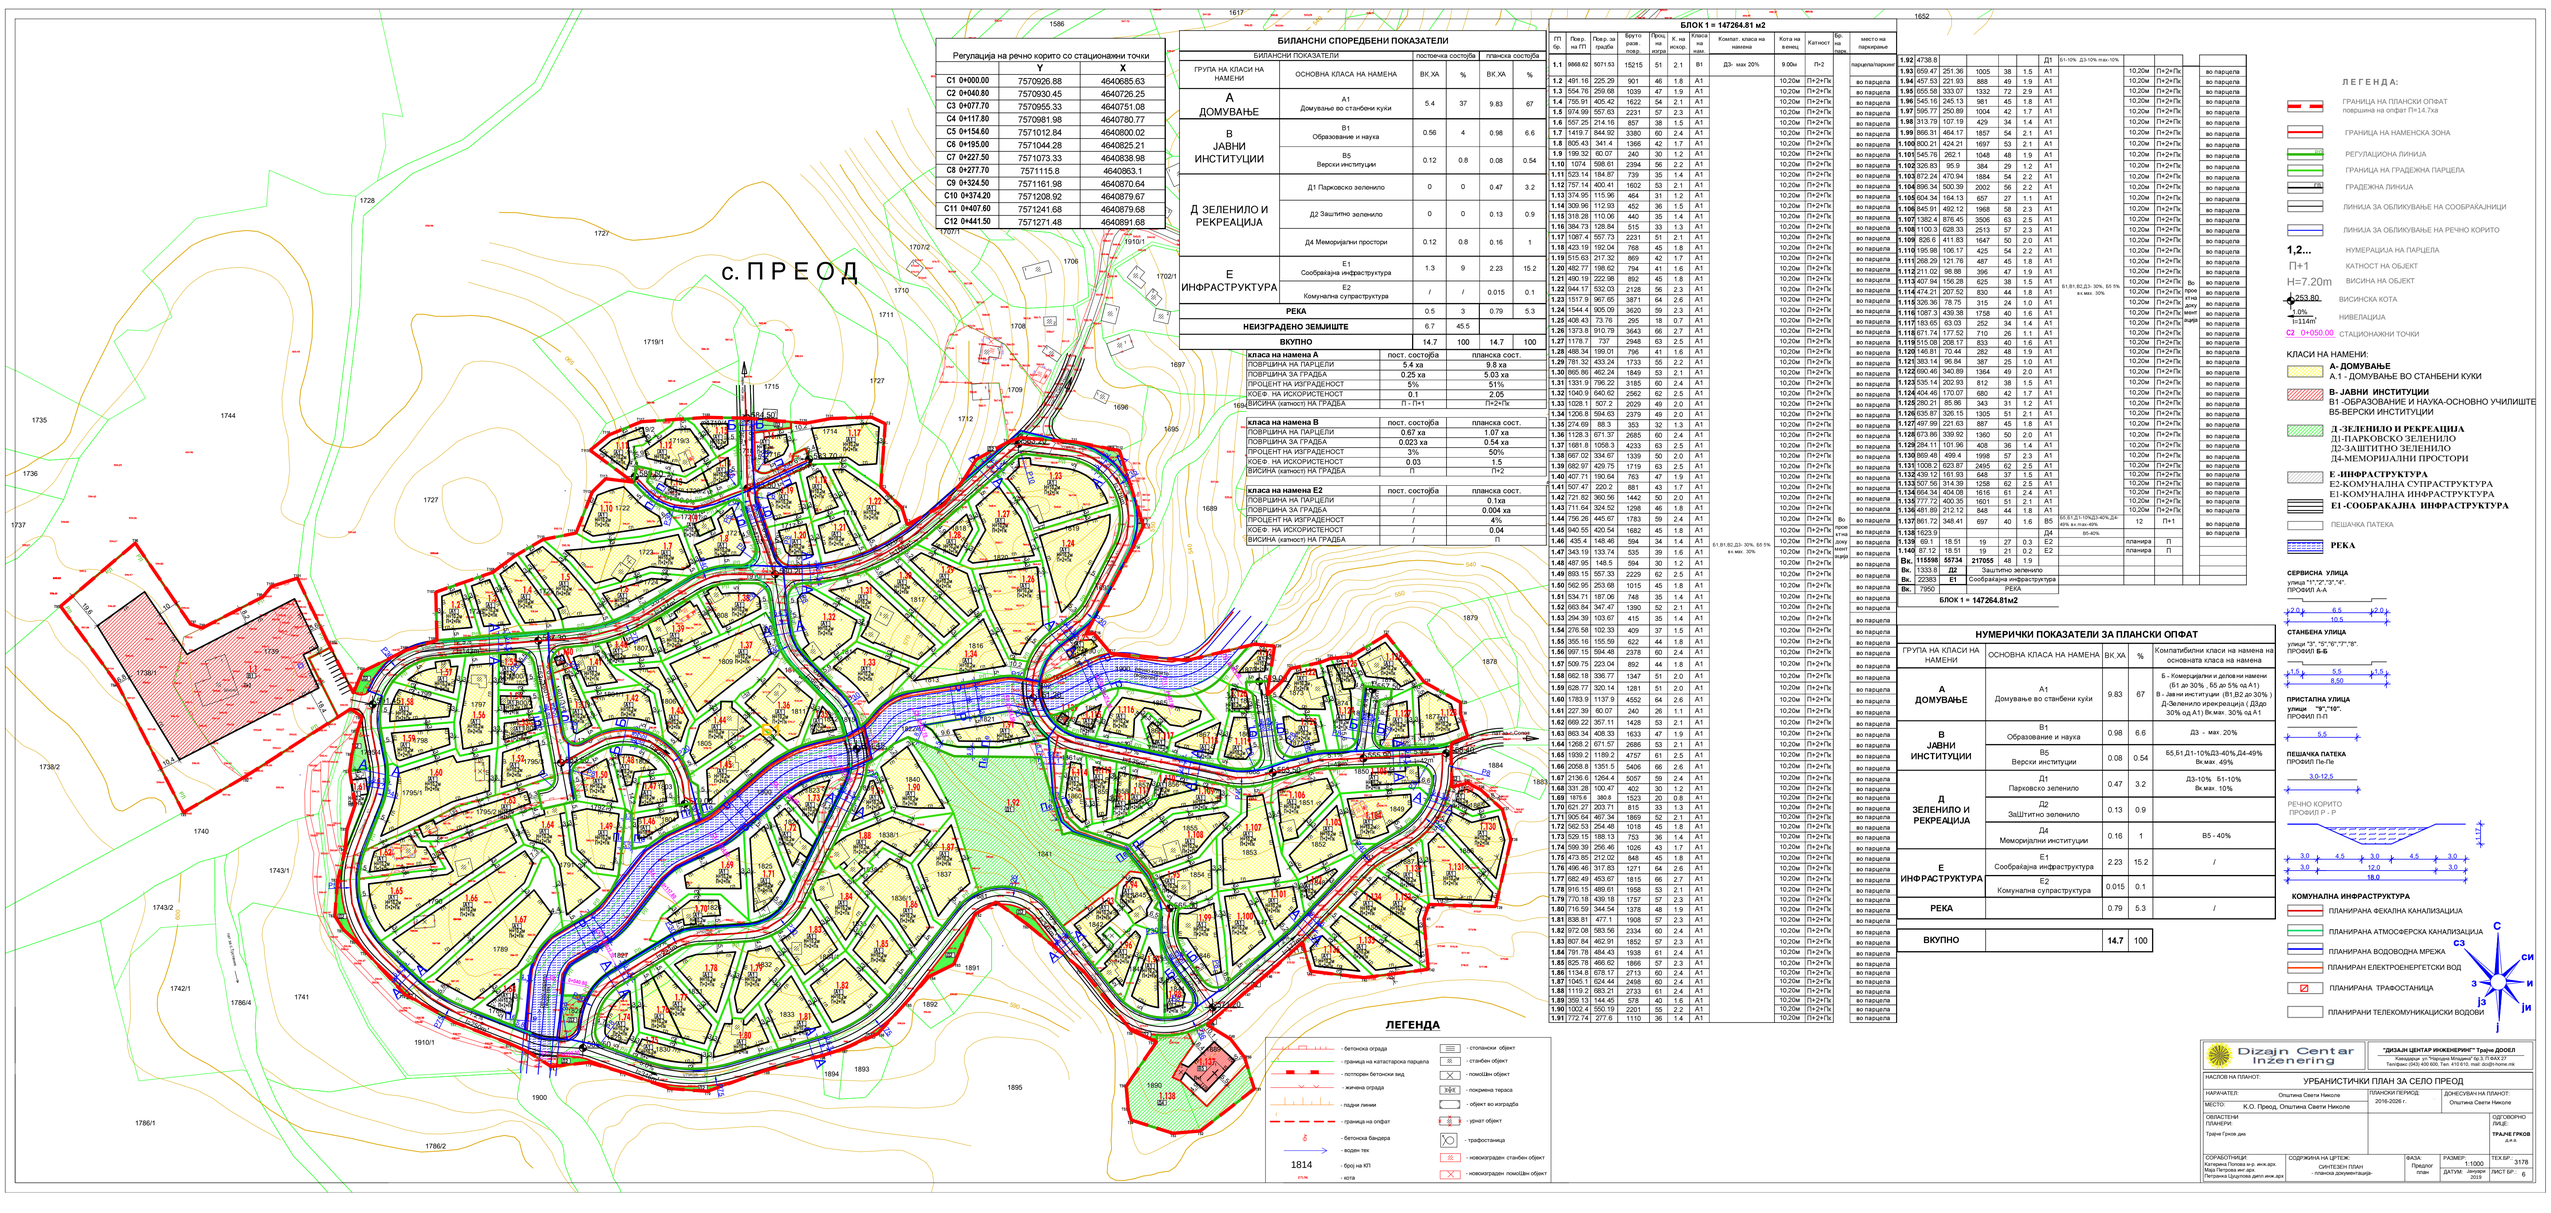


| Регулација на речно корито со стационажни точки | | |
|---|---|---|
| | Y | X |
| C1 0+000.00 | 7570926.88 | 4640685.63 |
| C2 0+040.80 | 7570930.45 | 4640726.25 |
| C3 0+077.70 | 7570955.33 | 4640751.08 |
| C4 0+117.80 | 7570981.98 | 4640780.77 |
| C5 0+154.60 | 7571012.84 | 4640800.02 |
| C6 0+195.00 | 7571044.28 | 4640825.21 |
| C7 0+227.50 | 7571073.33 | 4640838.98 |
| C8 0+277.70 | 7571115.8 | 4640863.1 |
| C9 0+324.50 | 7571161.98 | 4640870.64 |
| C10 0+374.20 | 7571208.92 | 4640879.67 |
| C11 0+407.60 | 7571241.68 | 4640879.68 |
| C12 0+441.50 | 7571271.48 | 4640891.68 |

**БИЛАНСИ СПОРЕДБЕНИ ПОКАЗАТЕЛИ**

| БИЛАНСИ ПОКАЗАТЕЛИ | | постојка состојба | | планска состојба | |
|---|---|---|---|---|---|
| ГРУПА НА КЛАСИ НА НАМЕНИ | ОСНОВНА КЛАСА НА НАМЕНА | ВК.ХА | % | ВК.ХА | % |
| А ДОМУВАЊЕ | А1 Домување во станбени куќи | 5.4 | 37 | 9.83 | 67 |
| В ЈАВНИ ИНСТИТУЦИИ | В1 Образование и наука | 0.56 | 4 | 0.98 | 6.6 |
| | В5 Верски институции | 0.12 | 0.8 | 0.08 | 0.54 |
| Д ЗЕЛЕНИЛО И РЕКРЕАЦИЈА | Д1 Парковско зеленило | 0 | 0 | 0.47 | 3.2 |
| | Д2 Заштитно зеленило | 0 | 0 | 0.13 | 0.9 |
| | Д4 Меморијални простори | 0.12 | 0.8 | 0.16 | 1 |
| Е ИНФРАСТРУКТУРА | Е1 Сообраќајна инфраструктура | 1.3 | 9 | 2.23 | 15.2 |
| | Е2 Комунална супраструктура | / | / | 0.015 | 0.1 |
| **РЕКА** | | 0.5 | 3 | 0.79 | 5.3 |
| **НЕИЗГРАДЕНО ЗЕМЈИШТЕ** | | 6.7 | 45.5 | | |
| **ВКУПНО** | | 14.7 | 100 | 14.7 | 100 |

| класа на намена А | пост. состојба | планска сост. |
|---|---|---|
| ПОВРШИНА НА ПАРЦЕЛИ | 5.4 ха | 9.8 ха |
| ПОВРШИНА ЗА ГРАДБА | 0.25 ха | 5.03 ха |
| ПРОЦЕНТ НА ИЗГРАДЕНОСТ | 5% | 51% |
| КОЕФ. НА ИСКОРИСТЕНОСТ | 0.1 | 2.05 |
| ВИСИНА (катност) НА ГРАДБА | П - П+1 | П+2+Пк |

| класа на намена В | пост. состојба | планска сост. |
|---|---|---|
| ПОВРШИНА НА ПАРЦЕЛИ | 0.67 ха | 1.07 ха |
| ПОВРШИНА ЗА ГРАДБА | 0.023 ха | 0.54 ха |
| ПРОЦЕНТ НА ИЗГРАДЕНОСТ | 3% | 50% |
| КОЕФ. НА ИСКОРИСТЕНОСТ | 0.03 | 1.5 |
| ВИСИНА (катност) НА ГРАДБА | П | П+2 |

| класа на намена Е2 | пост. состојба | планска сост. |
|---|---|---|
| ПОВРШИНА НА ПАРЦЕЛИ | / | 0.1ха |
| ПОВРШИНА ЗА ГРАДБА | / | 0.004 ха |
| ПРОЦЕНТ НА ИЗГРАДЕНОСТ | / | 4% |
| КОЕФ. НА ИСКОРИСТЕНОСТ | / | 0.04 |
| ВИСИНА (катност) НА ГРАДБА | / | П |

**БЛОК 1 = 147264.81 м2**

| ГП бр. | Пов. на ГП | Пов. за граѓа | бруто разв. повр. | Проц. на изгр. | К. на искор. | Класа на нам. | Компат. класи на намена | Кота на венец | Катност | бр. на парк. место | место на паркирање |
|---|---|---|---|---|---|---|---|---|---|---|---|
| 1.1 | 9868.62 | 5071.53 | 15215 | 51 | 2.1 | В1 | Д3- max 20% | 9.00м | П+2 | | |
| 1.2 | 491.16 | 225.29 | 901 | 46 | 1.8 | А1 | | 10,20м | П+2+Пк | | во парцела |
| 1.3 | 554.76 | 259.68 | 1039 | 47 | 1.9 | А1 | | 10,20м | П+2+Пк | | во парцела |
| 1.4 | 755.91 | 405.42 | 1622 | 54 | 2.1 | А1 | | 10,20м | П+2+Пк | | во парцела |
| 1.5 | 974.99 | 557.63 | 2231 | 57 | 2.3 | А1 | | 10,20м | П+2+Пк | | во парцела |
| 1.6 | 557.25 | 214.16 | 857 | 38 | 1.5 | А1 | | 10,20м | П+2+Пк | | во парцела |
| 1.7 | 1419.7 | 844.92 | 3380 | 60 | 2.4 | А1 | | 10,20м | П+2+Пк | | во парцела |
| 1.8 | 805.43 | 341.4 | 1366 | 42 | 1.7 | А1 | | 10,20м | П+2+Пк | | во парцела |
| 1.9 | 199.32 | 60.07 | 240 | 30 | 1.2 | А1 | | 10,20м | П+2+Пк | | во парцела |
| 1.10 | 1074 | 598.61 | 2394 | 56 | 2.2 | А1 | | 10,20м | П+2+Пк | | во парцела |
| 1.11 | 523.14 | 184.87 | 739 | 35 | 1.4 | А1 | | 10,20м | П+2+Пк | | во парцела |
| 1.12 | 757.14 | 400.41 | 1602 | 53 | 2.1 | А1 | | 10,20м | П+2+Пк | | во парцела |
| 1.13 | 374.95 | 115.96 | 464 | 31 | 1.2 | А1 | | 10,20м | П+2+Пк | | во парцела |
| 1.14 | 509.96 | 112.93 | 452 | 36 | 1.5 | А1 | | 10,20м | П+2+Пк | | во парцела |
| 1.15 | 318.28 | 110.06 | 440 | 35 | 1.4 | А1 | | 10,20м | П+2+Пк | | во парцела |
| 1.16 | 384.73 | 128.84 | 515 | 33 | 1.3 | А1 | | 10,20м | П+2+Пк | | во парцела |
| 1.17 | 1087.4 | 557.73 | 2231 | 51 | 2.1 | А1 | | 10,20м | П+2+Пк | | во парцела |
| 1.18 | 423.19 | 192.04 | 768 | 45 | 1.8 | А1 | | 10,20м | П+2+Пк | | во парцела |
| 1.19 | 515.63 | 217.32 | 869 | 42 | 1.7 | А1 | | 10,20м | П+2+Пк | | во парцела |
| 1.20 | 482.77 | 198.62 | 794 | 41 | 1.6 | А1 | | 10,20м | П+2+Пк | | во парцела |
| 1.21 | 490.19 | 222.98 | 892 | 45 | 1.8 | А1 | | 10,20м | П+2+Пк | | во парцела |
| 1.22 | 644.17 | 532.03 | 2128 | 56 | 2.3 | А1 | | 10,20м | П+2+Пк | | во парцела |
| 1.23 | 1517.9 | 967.65 | 3871 | 64 | 2.6 | А1 | | 10,20м | П+2+Пк | | во парцела |
| 1.24 | 1544.4 | 905.09 | 3620 | 59 | 2.3 | А1 | | 10,20м | П+2+Пк | | во парцела |
| 1.25 | 408.43 | 73.76 | 295 | 18 | 0.7 | А1 | | 10,20м | П+2+Пк | | во парцела |
| 1.26 | 1373.8 | 910.79 | 3643 | 66 | 2.7 | А1 | | 10,20м | П+2+Пк | | во парцела |
| 1.27 | 1178.7 | 737 | 2948 | 63 | 2.5 | А1 | | 10,20м | П+2+Пк | | во парцела |
| 1.28 | 488.34 | 199.01 | 796 | 41 | 1.6 | А1 | | 10,20м | П+2+Пк | | во парцела |
| 1.29 | 781.32 | 433.24 | 1733 | 55 | 2.2 | А1 | | 10,20м | П+2+Пк | | во парцела |
| 1.30 | 895.86 | 462.24 | 1849 | 53 | 2.1 | А1 | | 10,20м | П+2+Пк | | во парцела |
| 1.31 | 1331.9 | 796.22 | 3185 | 60 | 2.4 | А1 | | 10,20м | П+2+Пк | | во парцела |
| 1.32 | 1040.9 | 640.62 | 2562 | 62 | 2.5 | А1 | | 10,20м | П+2+Пк | | во парцела |
| 1.33 | 1028.1 | 507.2 | 2029 | 49 | 2.0 | А1 | | 10,20м | П+2+Пк | | во парцела |
| 1.34 | 1206.8 | 594.63 | 2379 | 49 | 2.0 | А1 | | 10,20м | П+2+Пк | | во парцела |
| 1.35 | 274.69 | 88.3 | 353 | 32 | 1.3 | А1 | | 10,20м | П+2+Пк | | во парцела |
| 1.36 | 1128.3 | 671.37 | 2685 | 60 | 2.4 | А1 | | 10,20м | П+2+Пк | | во парцела |
| 1.37 | 1681.8 | 1058.3 | 4233 | 63 | 2.5 | А1 | | 10,20м | П+2+Пк | | во парцела |
| 1.38 | 667.02 | 334.67 | 1339 | 50 | 2.0 | А1 | | 10,20м | П+2+Пк | | во парцела |
| 1.39 | 682.97 | 429.75 | 1719 | 63 | 2.5 | А1 | | 10,20м | П+2+Пк | | во парцела |
| 1.40 | 407.71 | 190.64 | 763 | 47 | 1.9 | А1 | | 10,20м | П+2+Пк | | во парцела |
| 1.41 | 507.47 | 220.2 | 881 | 43 | 1.7 | А1 | | 10,20м | П+2+Пк | | во парцела |
| 1.42 | 721.82 | 360.56 | 1442 | 50 | 2.0 | А1 | | 10,20м | П+2+Пк | | во парцела |
| 1.43 | 711.64 | 324.52 | 1298 | 46 | 1.8 | А1 | | 10,20м | П+2+Пк | | во парцела |
| 1.44 | 736.26 | 445.67 | 1783 | 59 | 2.4 | А1 | | 10,20м | П+2+Пк | | во парцела |
| 1.45 | 940.55 | 420.54 | 1682 | 45 | 1.8 | А1 | | 10,20м | П+2+Пк | Во пресметан дел | во парцела |
| 1.46 | 435.4 | 148.46 | 594 | 34 | 1.4 | А1 | Б1,В1,В2,Д3- 30%, Б5 5% вк.max 30% | 10,20м | П+2+Пк | | во парцела |
| 1.47 | 343.19 | 133.74 | 535 | 39 | 1.6 | А1 | | 10,20м | П+2+Пк | | во парцела |
| 1.48 | 487.95 | 148.5 | 594 | 30 | 1.2 | А1 | | 10,20м | П+2+Пк | | во парцела |
| 1.49 | 893.15 | 557.33 | 2229 | 62 | 2.5 | А1 | | 10,20м | П+2+Пк | | во парцела |
| 1.50 | 562.95 | 253.68 | 1015 | 45 | 1.8 | А1 | | 10,20м | П+2+Пк | | во парцела |
| 1.51 | 534.71 | 187.06 | 748 | 35 | 1.4 | А1 | | 10,20м | П+2+Пк | | во парцела |
| 1.52 | 663.84 | 347.47 | 1390 | 52 | 2.1 | А1 | | 10,20м | П+2+Пк | | во парцела |
| 1.53 | 294.39 | 103.67 | 415 | 35 | 1.4 | А1 | | 10,20м | П+2+Пк | | во парцела |
| 1.54 | 276.58 | 102.33 | 409 | 37 | 1.5 | А1 | | 10,20м | П+2+Пк | | во парцела |
| 1.55 | 355.16 | 155.59 | 622 | 44 | 1.8 | А1 | | 10,20м | П+2+Пк | | во парцела |
| 1.56 | 997.15 | 594.46 | 2378 | 60 | 2.4 | А1 | | 10,20м | П+2+Пк | | во парцела |
| 1.57 | 509.75 | 223.04 | 892 | 44 | 1.8 | А1 | | 10,20м | П+2+Пк | | во парцела |
| 1.58 | 662.18 | 336.77 | 1347 | 51 | 2.0 | А1 | | 10,20м | П+2+Пк | | во парцела |
| 1.59 | 626.77 | 320.14 | 1281 | 51 | 2.0 | А1 | | 10,20м | П+2+Пк | | во парцела |
| 1.60 | 1783.9 | 1137.9 | 4552 | 64 | 2.6 | А1 | | 10,20м | П+2+Пк | | во парцела |
| 1.61 | 227.39 | 60.07 | 240 | 26 | 1.1 | А1 | | 10,20м | П+2+Пк | | во парцела |
| 1.62 | 669.22 | 357.11 | 1428 | 53 | 2.1 | А1 | | 10,20м | П+2+Пк | | во парцела |
| 1.63 | 863.34 | 408.33 | 1633 | 47 | 1.9 | А1 | | 10,20м | П+2+Пк | | во парцела |
| 1.64 | 1268.2 | 671.57 | 2686 | 53 | 2.1 | А1 | | 10,20м | П+2+Пк | | во парцела |
| 1.65 | 1939.2 | 1189.2 | 4757 | 61 | 2.5 | А1 | | 10,20м | П+2+Пк | | во парцела |
| 1.66 | 2058.8 | 1351.5 | 5406 | 66 | 2.6 | А1 | | 10,20м | П+2+Пк | | во парцела |
| 1.67 | 2136.6 | 1264.4 | 5057 | 59 | 2.4 | А1 | | 10,20м | П+2+Пк | | во парцела |
| 1.68 | 331.28 | 100.47 | 402 | 30 | 1.2 | А1 | | 10,20м | П+2+Пк | | во парцела |
| 1.69 | 1876.4 | 380.8 | 1523 | 20 | 0.8 | А1 | | 10,20м | П+2+Пк | | во парцела |
| 1.70 | 621.27 | 203.71 | 815 | 33 | 1.3 | А1 | | 10,20м | П+2+Пк | | во парцела |
| 1.71 | 905.64 | 467.34 | 1869 | 52 | 2.1 | А1 | | 10,20м | П+2+Пк | | во парцела |
| 1.72 | 562.53 | 254.48 | 1018 | 45 | 1.8 | А1 | | 10,20м | П+2+Пк | | во парцела |
| 1.73 | 529.15 | 188.13 | 753 | 36 | 1.4 | А1 | | 10,20м | П+2+Пк | | во парцела |
| 1.74 | 599.39 | 256.46 | 1026 | 43 | 1.7 | А1 | | 10,20м | П+2+Пк | | во парцела |
| 1.75 | 473.85 | 212.02 | 848 | 45 | 1.8 | А1 | | 10,20м | П+2+Пк | | во парцела |
| 1.76 | 496.46 | 317.83 | 1271 | 64 | 2.6 | А1 | | 10,20м | П+2+Пк | | во парцела |
| 1.77 | 682.49 | 453.67 | 1815 | 66 | 2.7 | А1 | | 10,20м | П+2+Пк | | во парцела |
| 1.78 | 916.15 | 489.61 | 1958 | 53 | 2.1 | А1 | | 10,20м | П+2+Пк | | во парцела |
| 1.79 | 770.18 | 439.18 | 1757 | 57 | 2.3 | А1 | | 10,20м | П+2+Пк | | во парцела |
| 1.80 | 716.59 | 344.54 | 1378 | 48 | 1.9 | А1 | | 10,20м | П+2+Пк | | во парцела |
| 1.81 | 638.81 | 477.1 | 1908 | 57 | 2.3 | А1 | | 10,20м | П+2+Пк | | во парцела |
| 1.82 | 972.08 | 583.56 | 2334 | 60 | 2.4 | А1 | | 10,20м | П+2+Пк | | во парцела |
| 1.83 | 807.84 | 462.91 | 1852 | 57 | 2.3 | А1 | | 10,20м | П+2+Пк | | во парцела |
| 1.84 | 791.78 | 484.43 | 1938 | 61 | 2.4 | А1 | | 10,20м | П+2+Пк | | во парцела |
| 1.85 | 825.78 | 466.62 | 1866 | 57 | 2.3 | А1 | | 10,20м | П+2+Пк | | во парцела |
| 1.86 | 1134.8 | 678.17 | 2713 | 60 | 2.4 | А1 | | 10,20м | П+2+Пк | | во парцела |
| 1.87 | 1045.1 | 624.44 | 2498 | 60 | 2.4 | А1 | | 10,20м | П+2+Пк | | во парцела |
| 1.88 | 1119.2 | 683.21 | 2733 | 61 | 2.4 | А1 | | 10,20м | П+2+Пк | | во парцела |
| 1.89 | 359.13 | 144.45 | 578 | 40 | 1.6 | А1 | | 10,20м | П+2+Пк | | во парцела |
| 1.90 | 1002.4 | 550.19 | 2201 | 55 | 2.2 | А1 | | 10,20м | П+2+Пк | | во парцела |
| 1.91 | 772.74 | 277.6 | 1110 | 36 | 1.4 | А1 | | 10,20м | П+2+Пк | | во парцела |
| 1.92 | 4738.8 | | | | | Д1 | Б1-10% Д3-10% m-вк-10% | | | | |
| 1.93 | 659.47 | 251.36 | 1005 | 38 | 1.5 | А1 | | 10,20м | П+2+Пк | | во парцела |
| 1.94 | 457.53 | 221.93 | 888 | 49 | 1.9 | А1 | | 10,20м | П+2+Пк | | во парцела |
| 1.95 | 655.58 | 333.07 | 1332 | 72 | 2.9 | А1 | | 10,20м | П+2+Пк | | во парцела |
| 1.96 | 545.16 | 245.13 | 981 | 45 | 1.8 | А1 | | 10,20м | П+2+Пк | | во парцела |
| 1.97 | 595.77 | 250.89 | 1004 | 42 | 1.7 | А1 | | 10,20м | П+2+Пк | | во парцела |
| 1.98 | 313.79 | 107.19 | 429 | 34 | 1.4 | А1 | | 10,20м | П+2+Пк | | во парцела |
| 1.99 | 866.31 | 464.17 | 1857 | 54 | 2.1 | А1 | | 10,20м | П+2+Пк | | во парцела |
| 1.100 | 800.21 | 424.21 | 1697 | 53 | 2.1 | А1 | | 10,20м | П+2+Пк | | во парцела |
| 1.101 | 545.76 | 262.1 | 1048 | 48 | 1.9 | А1 | | 10,20м | П+2+Пк | | во парцела |
| 1.102 | 326.83 | 95.9 | 384 | 29 | 1.2 | А1 | | 10,20м | П+2+Пк | | во парцела |
| 1.103 | 872.24 | 470.94 | 1884 | 54 | 2.2 | А1 | | 10,20м | П+2+Пк | | во парцела |
| 1.104 | 896.34 | 500.39 | 2002 | 56 | 2.2 | А1 | | 10,20м | П+2+Пк | | во парцела |
| 1.105 | 604.34 | 164.13 | 657 | 27 | 1.1 | А1 | | 10,20м | П+2+Пк | | во парцела |
| 1.106 | 845.91 | 492.12 | 1968 | 58 | 2.3 | А1 | | 10,20м | П+2+Пк | | во парцела |
| 1.107 | 1362.4 | 876.45 | 3506 | 63 | 2.5 | А1 | | 10,20м | П+2+Пк | | во парцела |
| 1.108 | 1100.3 | 628.33 | 2513 | 57 | 2.3 | А1 | | 10,20м | П+2+Пк | | во парцела |
| 1.109 | 826.6 | 411.83 | 1647 | 50 | 2.0 | А1 | | 10,20м | П+2+Пк | | во парцела |
| 1.110 | 195.98 | 106.17 | 425 | 54 | 2.2 | А1 | | 10,20м | П+2+Пк | | во парцела |
| 1.111 | 268.29 | 121.76 | 487 | 45 | 1.8 | А1 | | 10,20м | П+2+Пк | | во парцела |
| 1.112 | 211.02 | 98.88 | 396 | 47 | 1.9 | А1 | | 10,20м | П+2+Пк | | во парцела |
| 1.113 | 407.94 | 156.28 | 625 | 38 | 1.5 | А1 | Б1,В1,В2,Д3- 30%, Б5 5% вк.max 30% | 10,20м | П+2+Пк | Во пресметан дел | во парцела |
| 1.114 | 474.21 | 207.52 | 830 | 44 | 1.8 | А1 | | 10,20м | П+2+Пк | | во парцела |
| 1.115 | 326.36 | 78.75 | 315 | 24 | 1.0 | А1 | | 10,20м | П+2+Пк | | во парцела |
| 1.116 | 1087.3 | 439.38 | 1758 | 40 | 1.6 | А1 | | 10,20м | П+2+Пк | | во парцела |
| 1.117 | 183.65 | 63.03 | 252 | 34 | 1.4 | А1 | | 10,20м | П+2+Пк | | во парцела |
| 1.118 | 671.74 | 177.52 | 710 | 26 | 1.1 | А1 | | 10,20м | П+2+Пк | | во парцела |
| 1.119 | 515.08 | 208.17 | 833 | 40 | 1.6 | А1 | | 10,20м | П+2+Пк | | во парцела |
| 1.120 | 146.81 | 70.44 | 282 | 48 | 1.9 | А1 | | 10,20м | П+2+Пк | | во парцела |
| 1.121 | 383.14 | 96.84 | 387 | 25 | 1.0 | А1 | | 10,20м | П+2+Пк | | во парцела |
| 1.122 | 660.46 | 340.89 | 1364 | 49 | 2.0 | А1 | | 10,20м | П+2+Пк | | во парцела |
| 1.123 | 535.14 | 202.93 | 812 | 38 | 1.5 | А1 | | 10,20м | П+2+Пк | | во парцела |
| 1.124 | 404.46 | 170.07 | 680 | 42 | 1.7 | А1 | | 10,20м | П+2+Пк | | во парцела |
| 1.125 | 280.21 | 85.86 | 343 | 31 | 1.2 | А1 | | 10,20м | П+2+Пк | | во парцела |
| 1.126 | 635.87 | 326.15 | 1305 | 51 | 2.1 | А1 | | 10,20м | П+2+Пк | | во парцела |
| 1.127 | 497.99 | 221.63 | 887 | 45 | 1.8 | А1 | | 10,20м | П+2+Пк | | во парцела |
| 1.128 | 673.86 | 339.92 | 1360 | 50 | 2.0 | А1 | | 10,20м | П+2+Пк | | во парцела |
| 1.129 | 284.11 | 101.96 | 408 | 36 | 1.4 | А1 | | 10,20м | П+2+Пк | | во парцела |
| 1.130 | 669.48 | 499.4 | 1998 | 57 | 2.3 | А1 | | 10,20м | П+2+Пк | | во парцела |
| 1.131 | 1008.2 | 623.87 | 2495 | 62 | 2.5 | А1 | | 10,20м | П+2+Пк | | во парцела |
| 1.132 | 439.12 | 161.93 | 648 | 37 | 1.5 | А1 | | 10,20м | П+2+Пк | | во парцела |
| 1.133 | 507.56 | 314.39 | 1258 | 62 | 2.5 | А1 | | 10,20м | П+2+Пк | | во парцела |
| 1.134 | 664.34 | 404.08 | 1616 | 61 | 2.4 | А1 | | 10,20м | П+2+Пк | | во парцела |
| 1.135 | 777.72 | 400.35 | 1601 | 51 | 2.1 | А1 | | 10,20м | П+2+Пк | | во парцела |
| 1.136 | 481.89 | 212.12 | 848 | 44 | 1.8 | А1 | | 10,20м | П+2+Пк | | во парцела |
| 1.137 | 861.72 | 348.41 | 697 | 40 | 1.6 | Б5 | Б5,Б1,Д1-10%Д3-40%,Д4-49% вк.max-49% | 12 | П+1 | | во парцела |
| 1.138 | 1623.9 | | | | | Д4 | Б5-40% | | | | во парцела |
| 1.139 | 69.1 | 18.51 | 19 | 27 | 0.3 | Е2 | | планира | П | | |
| 1.140 | 87.12 | 18.51 | 19 | 21 | 0.2 | Е2 | | планира | П | | |
| **Вк.** | **115598** | **55734** | **217055** | 48 | 1.9 | | | | | | |
| **Вк.** | 1333.9 | **Д2** | Заштитно зеленило | | | | | | | | |
| **Вк.** | 22383 | **Е1** | Сообраќајна инфраструктура | | | | | | | | |
| **Вк.** | 7950 | | РЕКА | | | | | | | | |
| | | | **БЛОК 1 = 147264.81м2** | | | | | | | | |

**НУМЕРИЧКИ ПОКАЗАТЕЛИ ЗА ПЛАНСКИ ОПФАТ**

| ГРУПА НА КЛАСИ НА НАМЕНИ | ОСНОВНА КЛАСА НА НАМЕНА | ВК.ХА | % | Компатибилни класи на намена на основната класа на намена |
|---|---|---|---|---|
| А ДОМУВАЊЕ | А1 Домување во станбени куќи | 9.83 | 67 | Б - Комерцијални и деловни намени (Б1 до 30%, Б5 до 5% од А1) В - Јавни институции (В1,В2 до 30% ) Д-Зеленило и рекреација ( Д2до 30% од А1) Вк.max. 30% од А1 |
| В ЈАВНИ ИНСТИТУЦИИ | В1 Образование и наука | 0.98 | 6.6 | Д3 - max. 20% |
| | В5 Верски институции | 0.08 | 0.54 | Б5,Б1,Д1-10%Д3-40%,Д4-49% Вк.max. 49% |
| Д ЗЕЛЕНИЛО И РЕКРЕАЦИЈА | Д1 Парковско зеленило | 0.47 | 3.2 | Д3-10% Б1-10% Вк.max. 10% |
| | Д2 Заштитно зеленило | 0.13 | 0.9 | |
| | Д4 Меморијални институции | 0.16 | 1 | В5 - 40% |
| Е ИНФРАСТРУКТУРА | Е1 Сообраќајна инфраструктура | 2.23 | 15.2 | / |
| | Е2 Комунална супраструктура | 0.015 | 0.1 | |
| РЕКА | | 0.79 | 5.3 | / |
| ВКУПНО | | 14.7 | 100 | |

**ЛЕГЕНДА**

- бетонска ограда
- граница на катастарска парцела
- потпорен бетонски ѕид
- жичена ограда
- падни линии
- граница на опфат
- бетонска бандера
- water tow
- 1814 број на КП
- 253.80 кота
- стопански објект
- станбен објект
- помошен објект
- покривена тераса
- објект во изградба
- урнат објект
- трафостаница
- новоизграден станбен објект
- новоизграден помошен објект

Dizajn Centar Inzenering

"ДИЗАЈН ЦЕНТАР ИНЖЕНЕРИНГ" Трајче ДОЈЕЛ
Кавадарци ул."Народна Младина" бр.3,77.800 ZT
Тел/факс (043) 430 600; Тел. 410 610; mail: dco@home.mk

НАСЛОВ НА ПЛАНОТ: **УРБАНИСТИЧКИ ПЛАН ЗА СЕЛО ПРЕОД**

| НАРАЧАТЕЛ: Општина Свети Николе | ПЛАНСКИ ПЕРИОД: 2016-2026 г. | ДОНЕСУВАЧ НА ПЛАНОТ: Општина Свети Николе |
|---|---|---|
| МЕСТО: К.О. Преод, Општина Свети Николе | | |
| ОВЛАСТЕНИ ПЛАНЕРИ: Трајче Грков дипл | | ОДГОВОРНО ЛИЦЕ: **ТРАЈЧЕ ГРКОВ** д.и.а. |

| СОРАБОТНИЦИ: Катерина Попова м-р. инж.арх. Маја Петрова инж.арх. Петранка Цредлова дипл.инж.арх | СОДРЖИНА НА ЦРТЕЖ: СИНТЕЗЕН ПЛАН - планска документација- | ФАЗА: Предлог план | РАЗМЕР: 1:1000 ДАТУМ: Јанвари 2019 | ТЕК.БР. 3178 ЛИСТ БР. 6 |
|---|---|---|---|---|